



1 Isométrico AP-1/ TQ-1 Térreo

2 Isométrico AP-2/TQ-2 Térreo


3 Isométrico Esgoto e Ventilação WC Feminino/WC Acessível

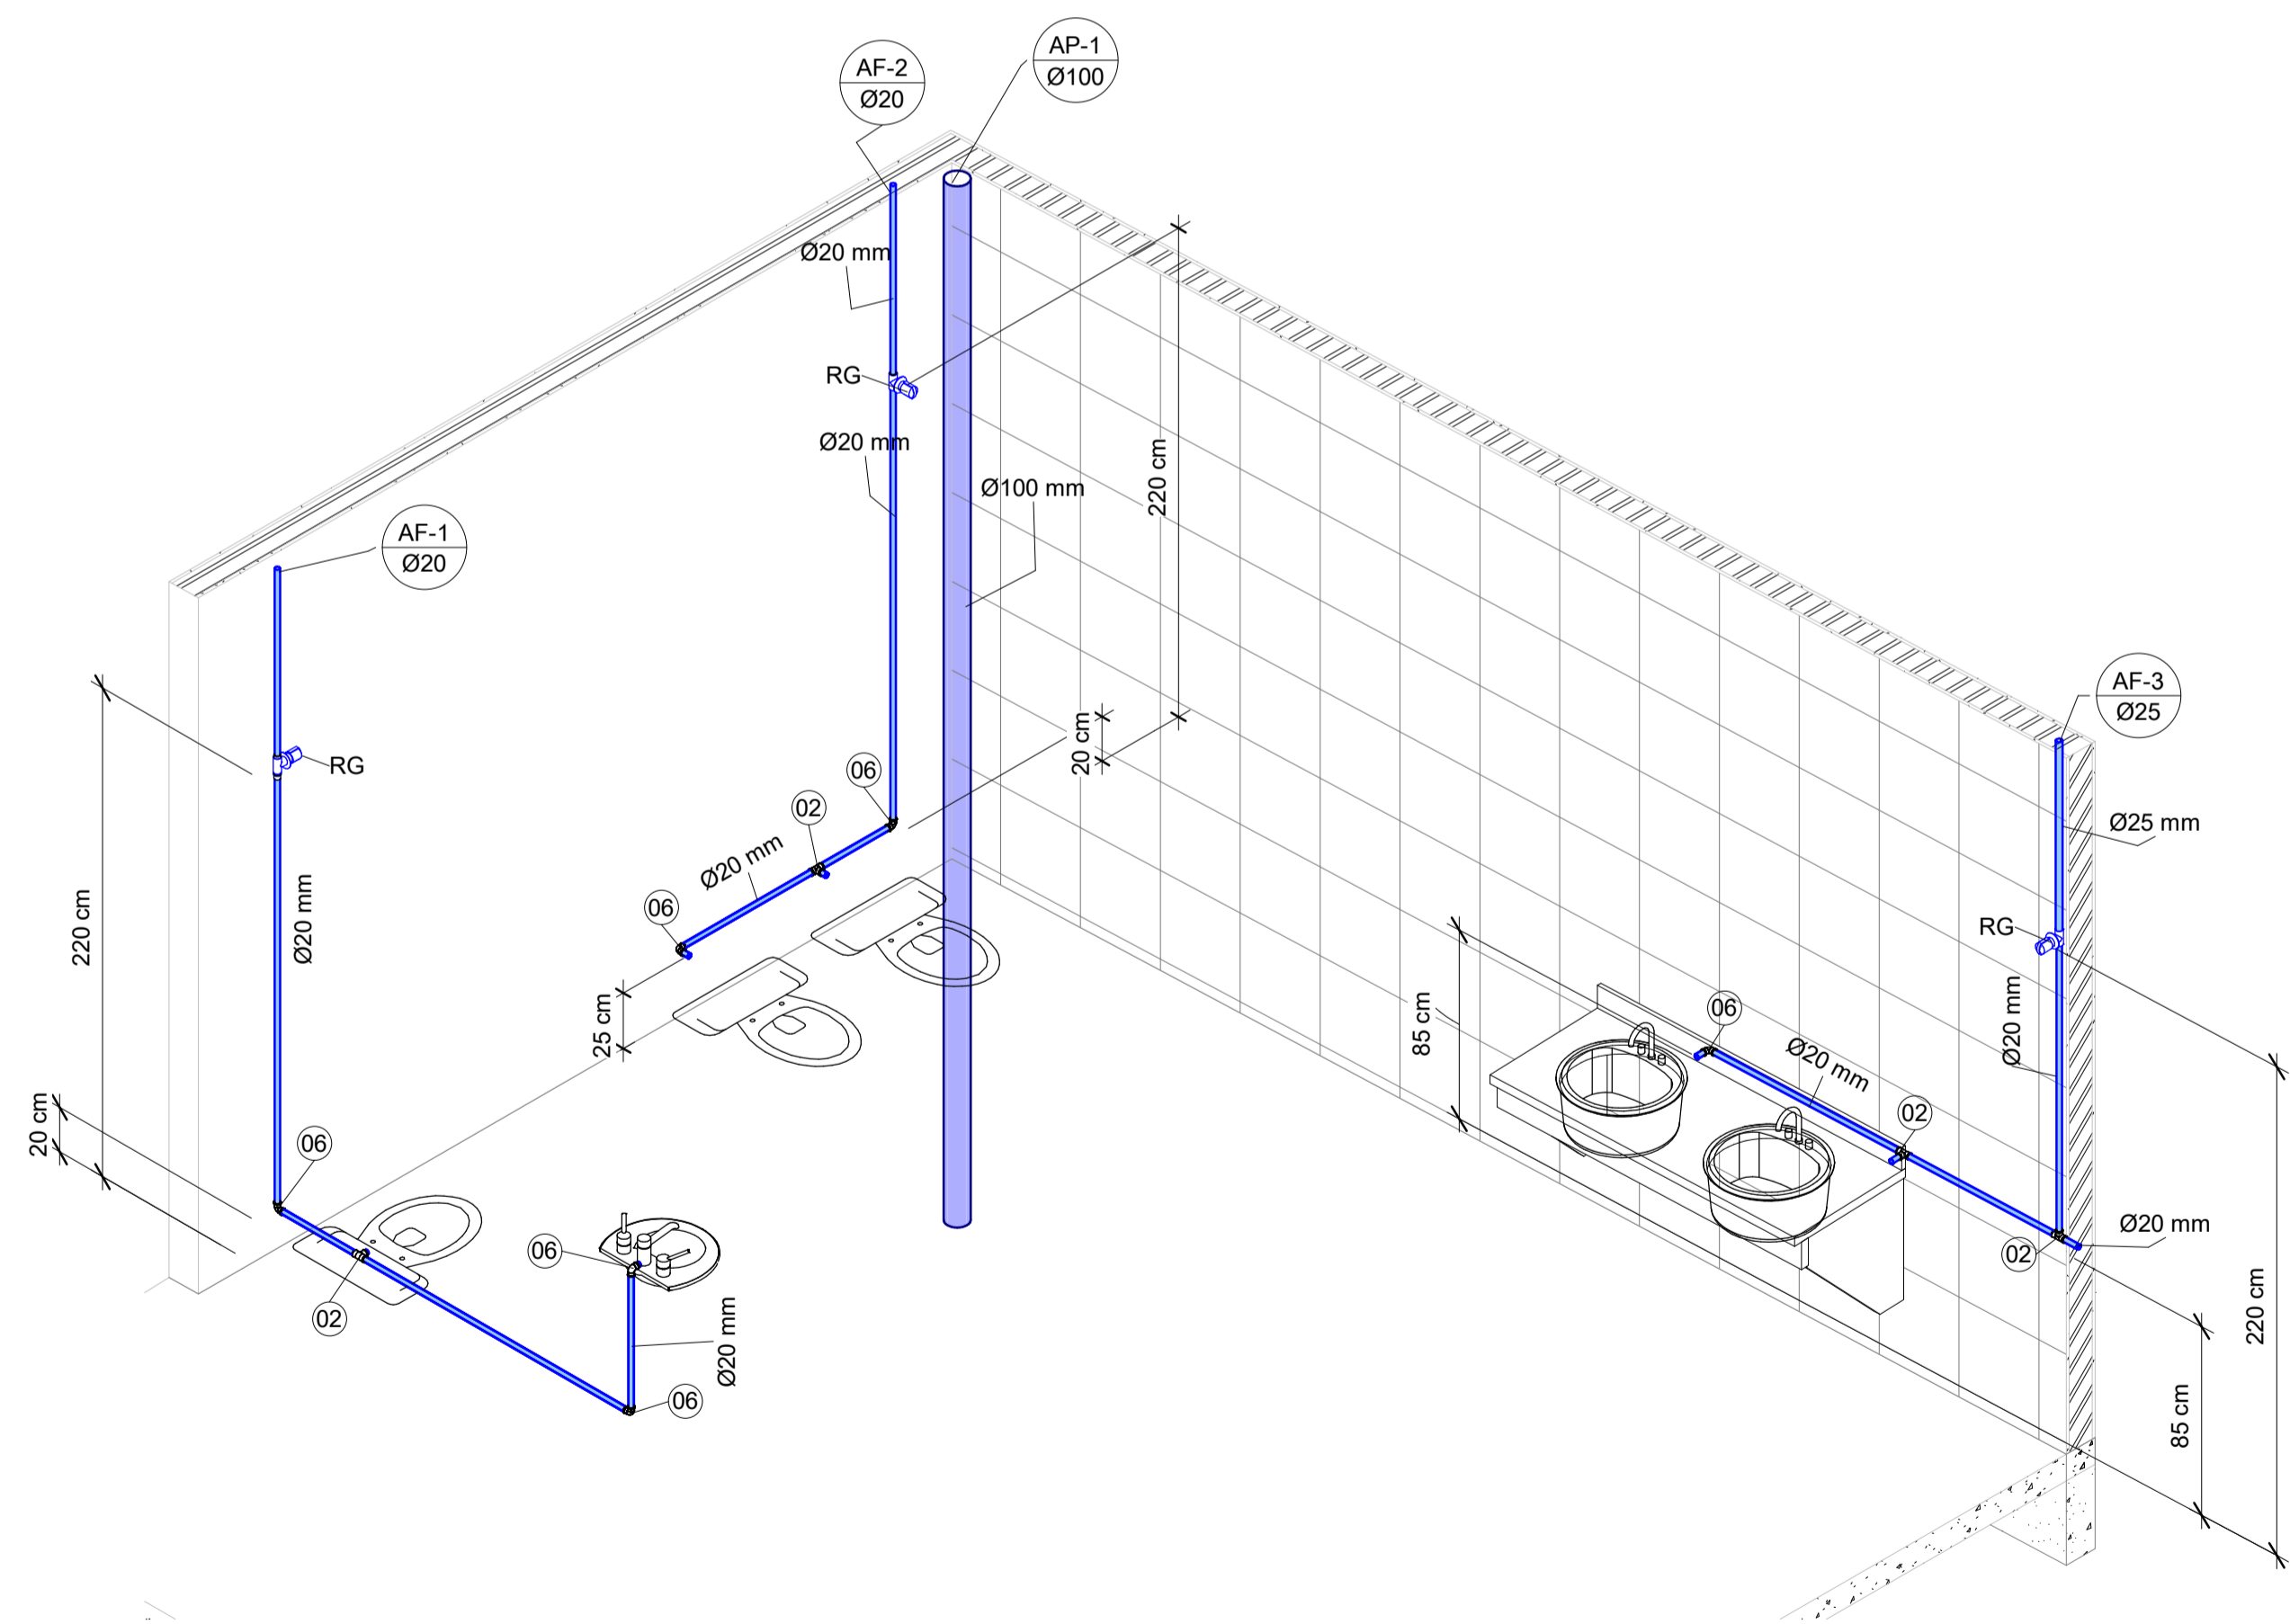


4 Isométrico Água Fria WC Feminino/WC Acessível

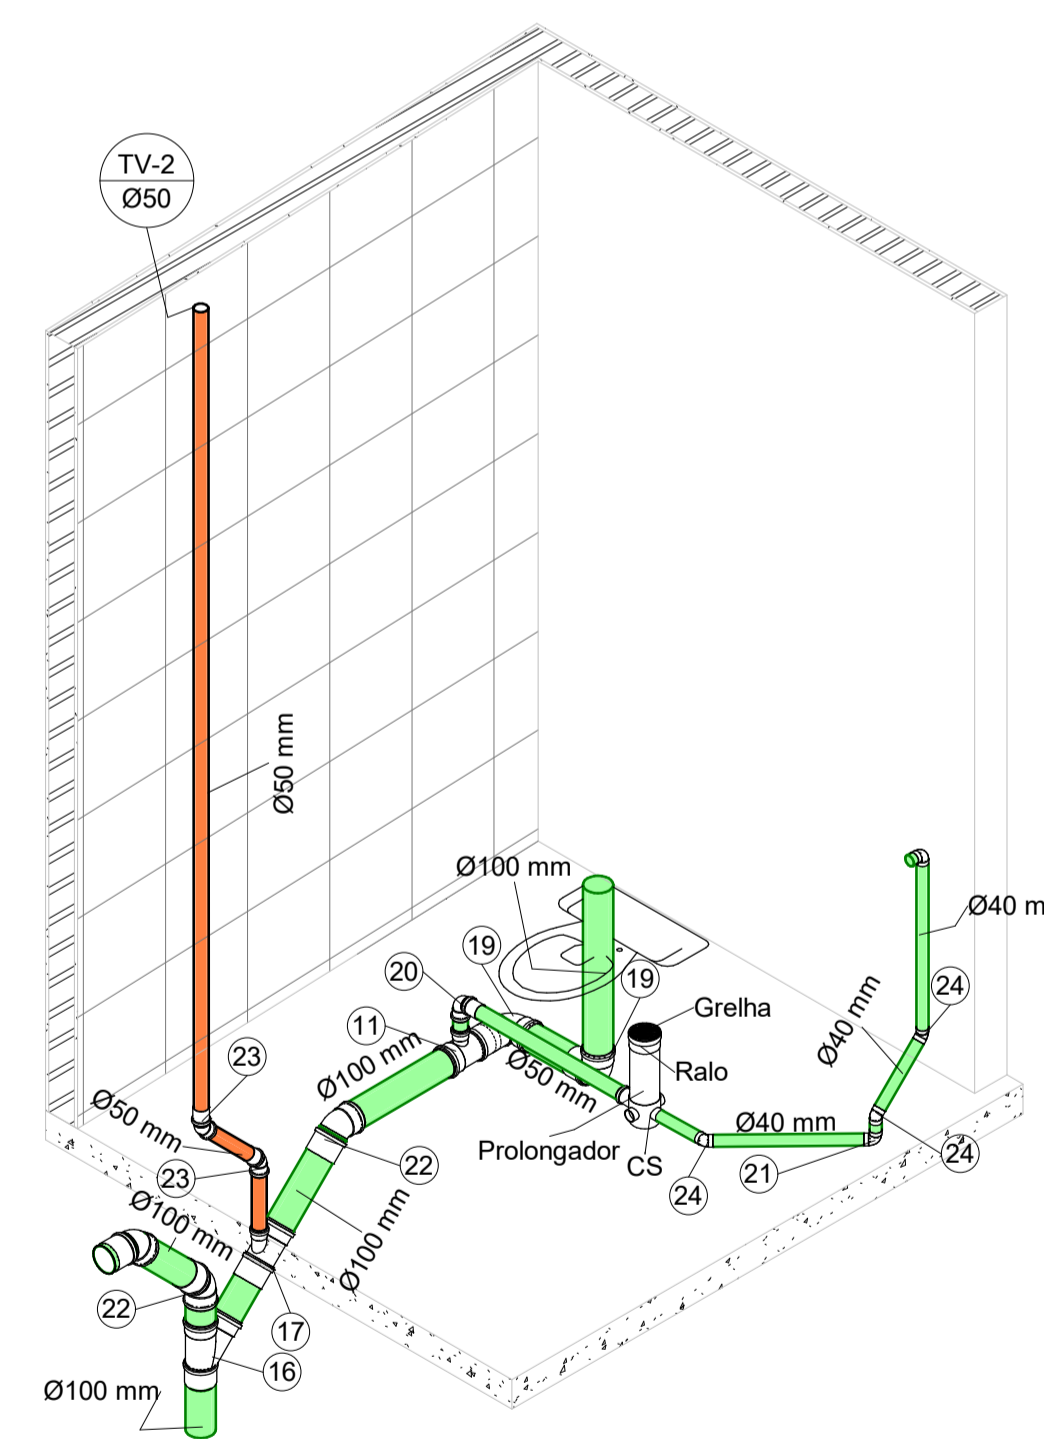

5 Isométrico Esgoto e Ventilação WC Funcionários

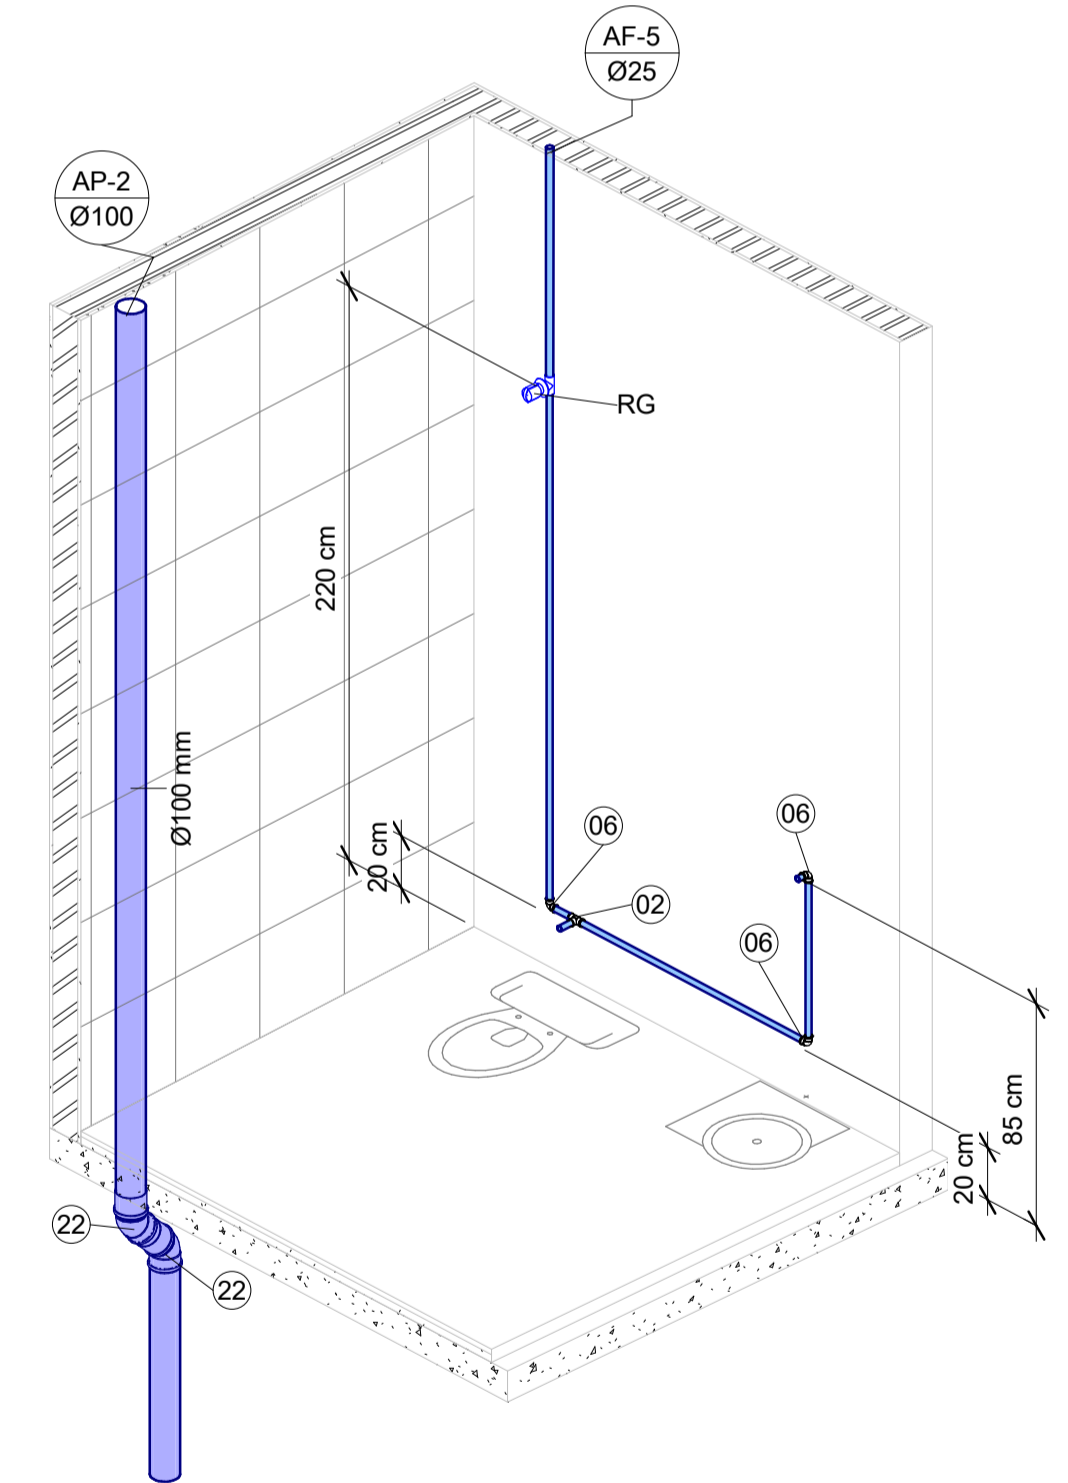

6 Isométrico Água Fria WC Funcionários

	OBRA:	CONTINUAÇÃO DE OBRA PARALIZADA
	PROJETO:	PROJETO HIDROSSANITÁRIO
	CLIENTE:	UNESPAR - CAMPUS UNIÃO DA VITÓRIA
	ENDEREÇO:	Praça Coronel Amazonas S/N
	DATA:	15/10/2019
DESENHISTA:	ISRAEL F. BOSTELMANN/ WAGNER SERRER	04 / 06
ENGENHEIRO CIVIL:	ISRAEL F. BOSTELMANN	
CREA:	PR-179184/D	ESCALA: