

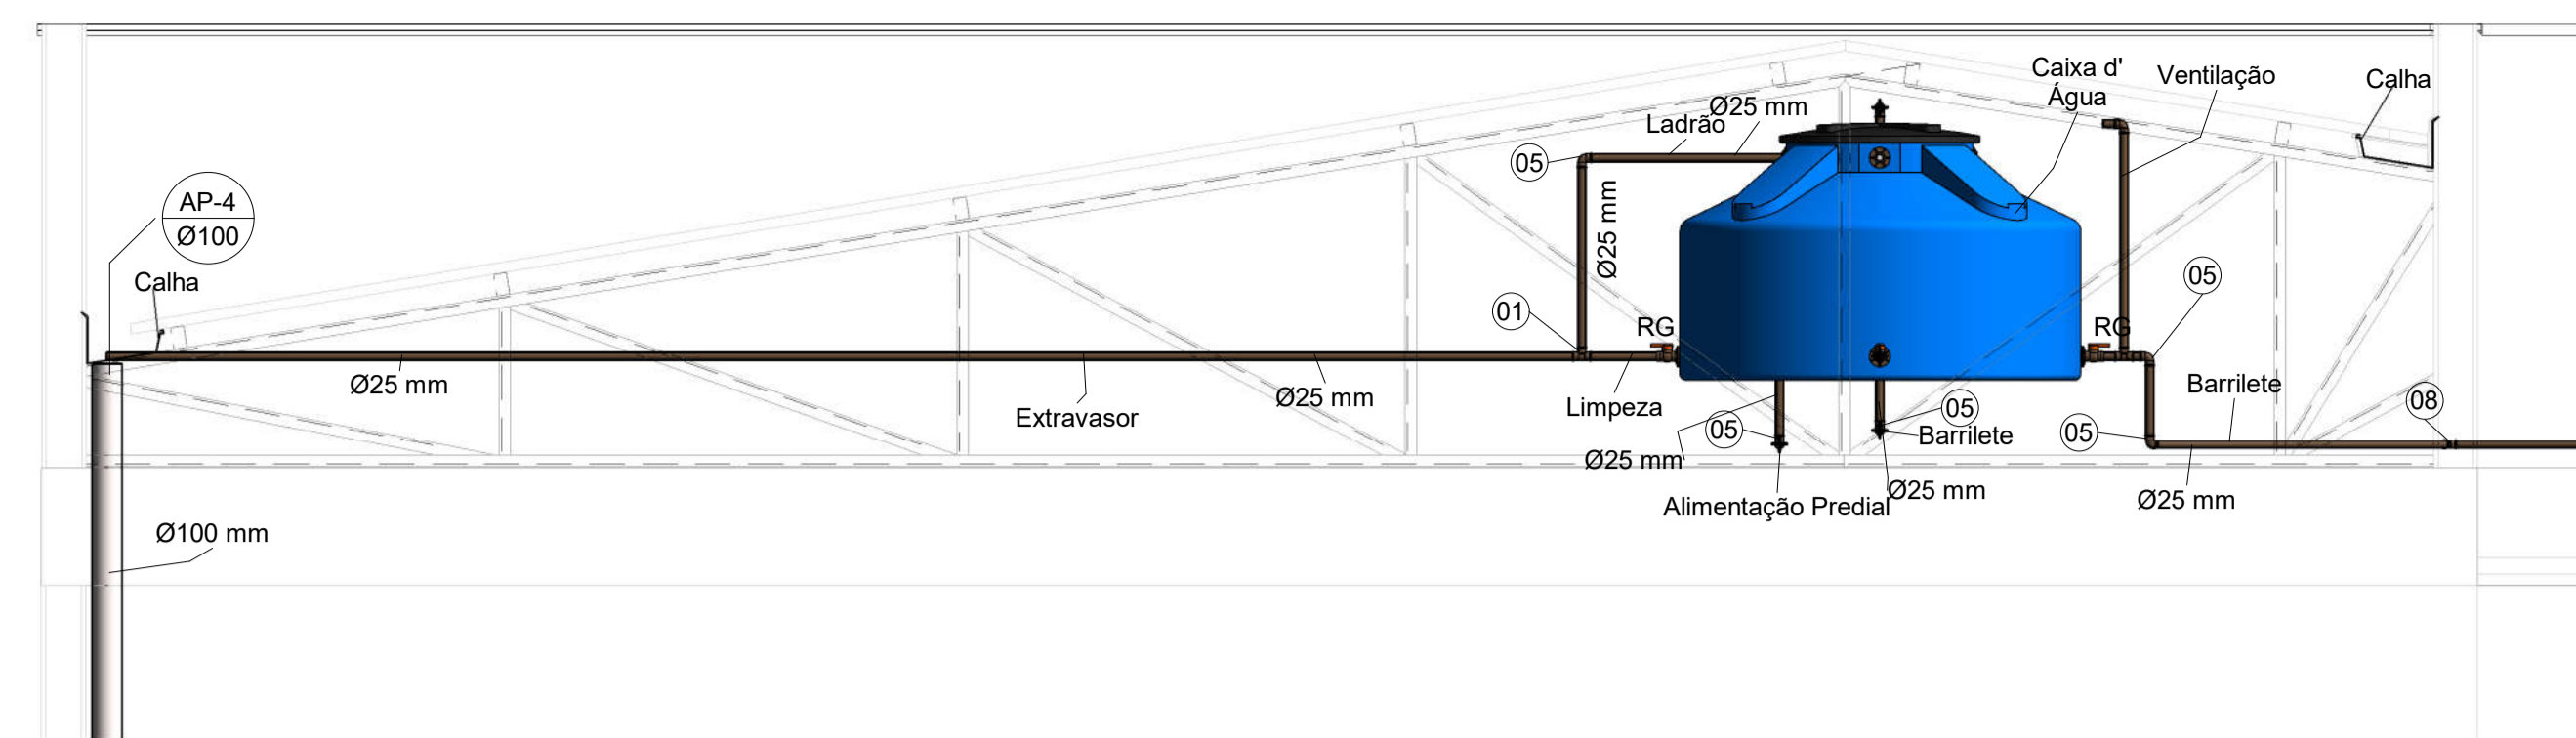


1 Caixa d' água  
1 : 50


5 Corte 5 - Telhado  
1 : 25

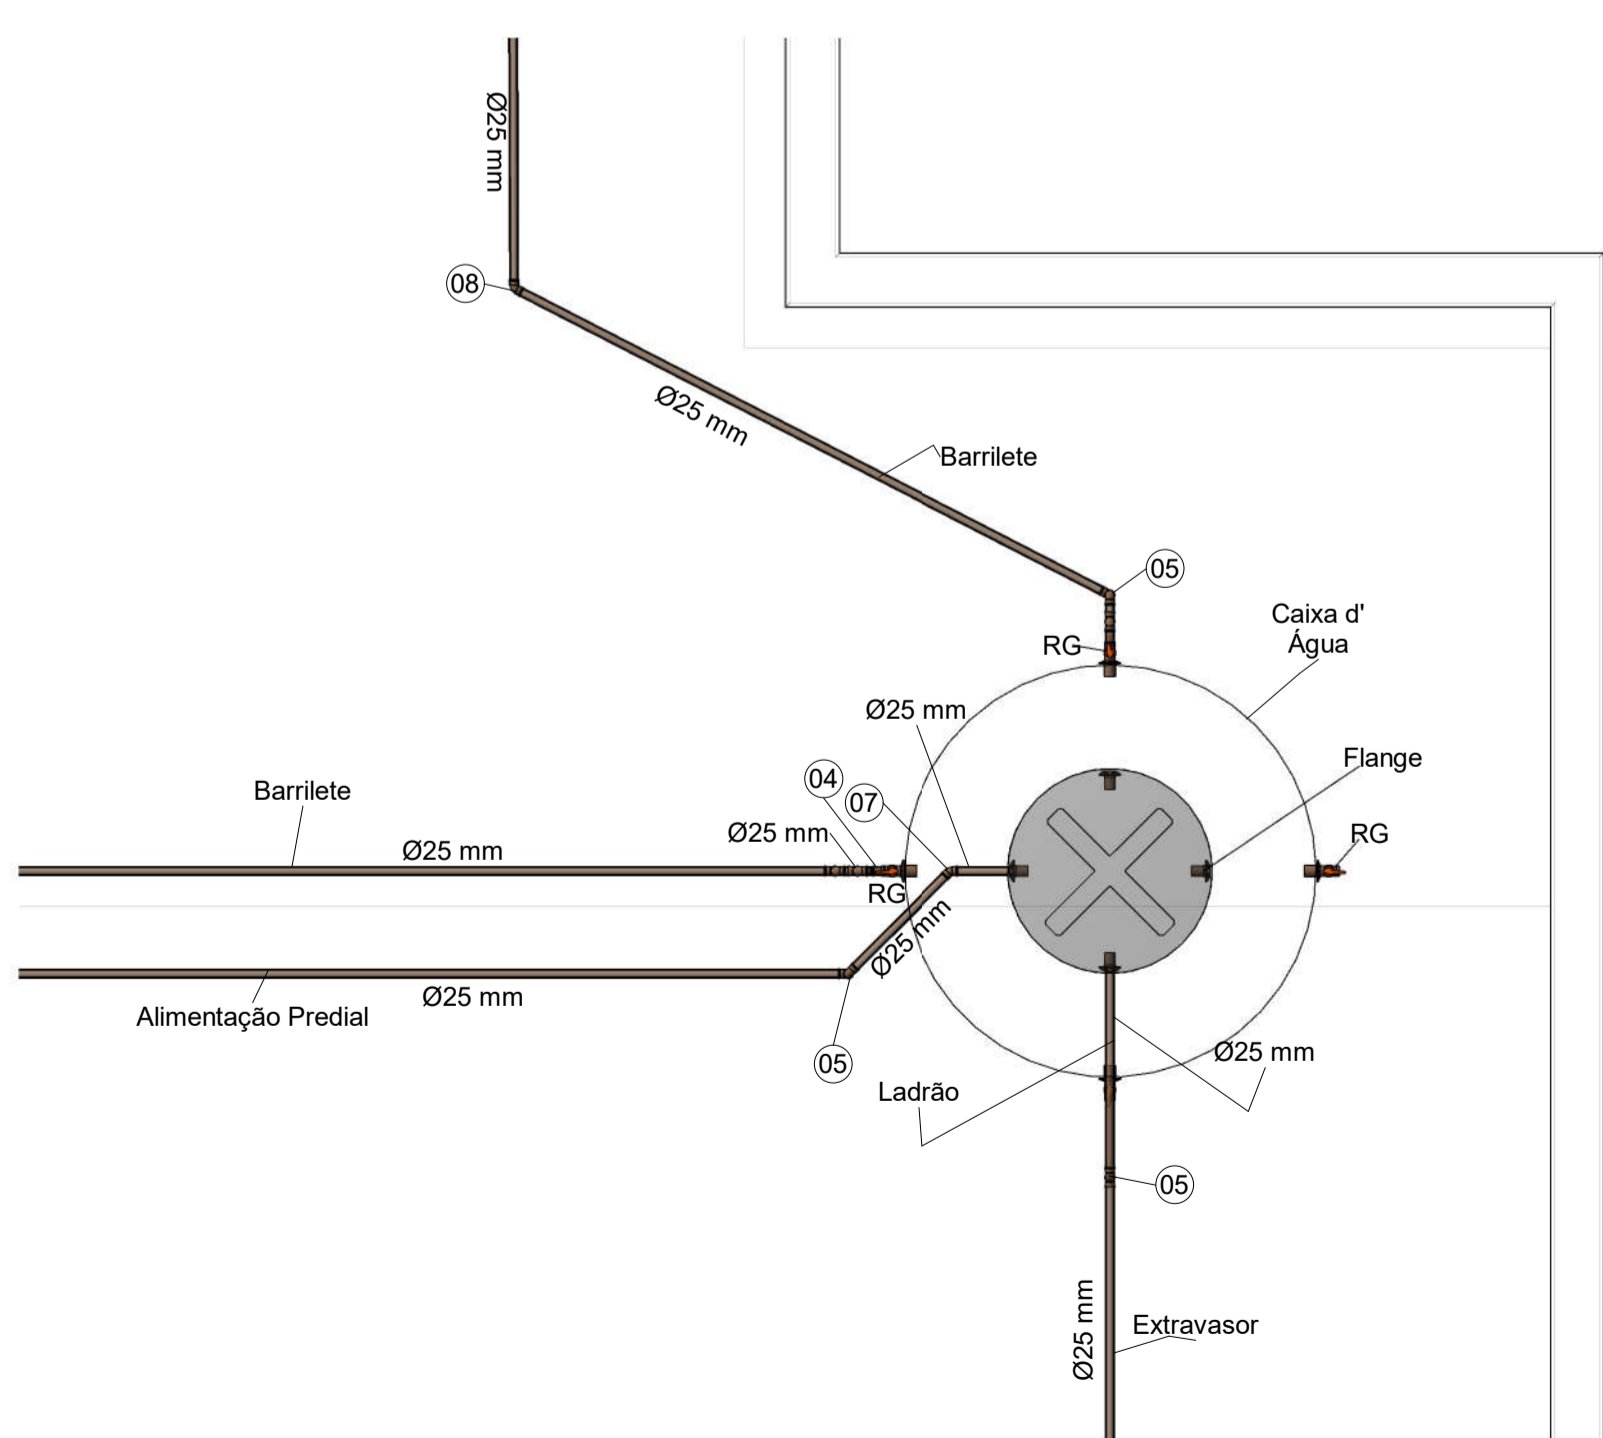


6 Corte 6 - Telhado  
1 : 20

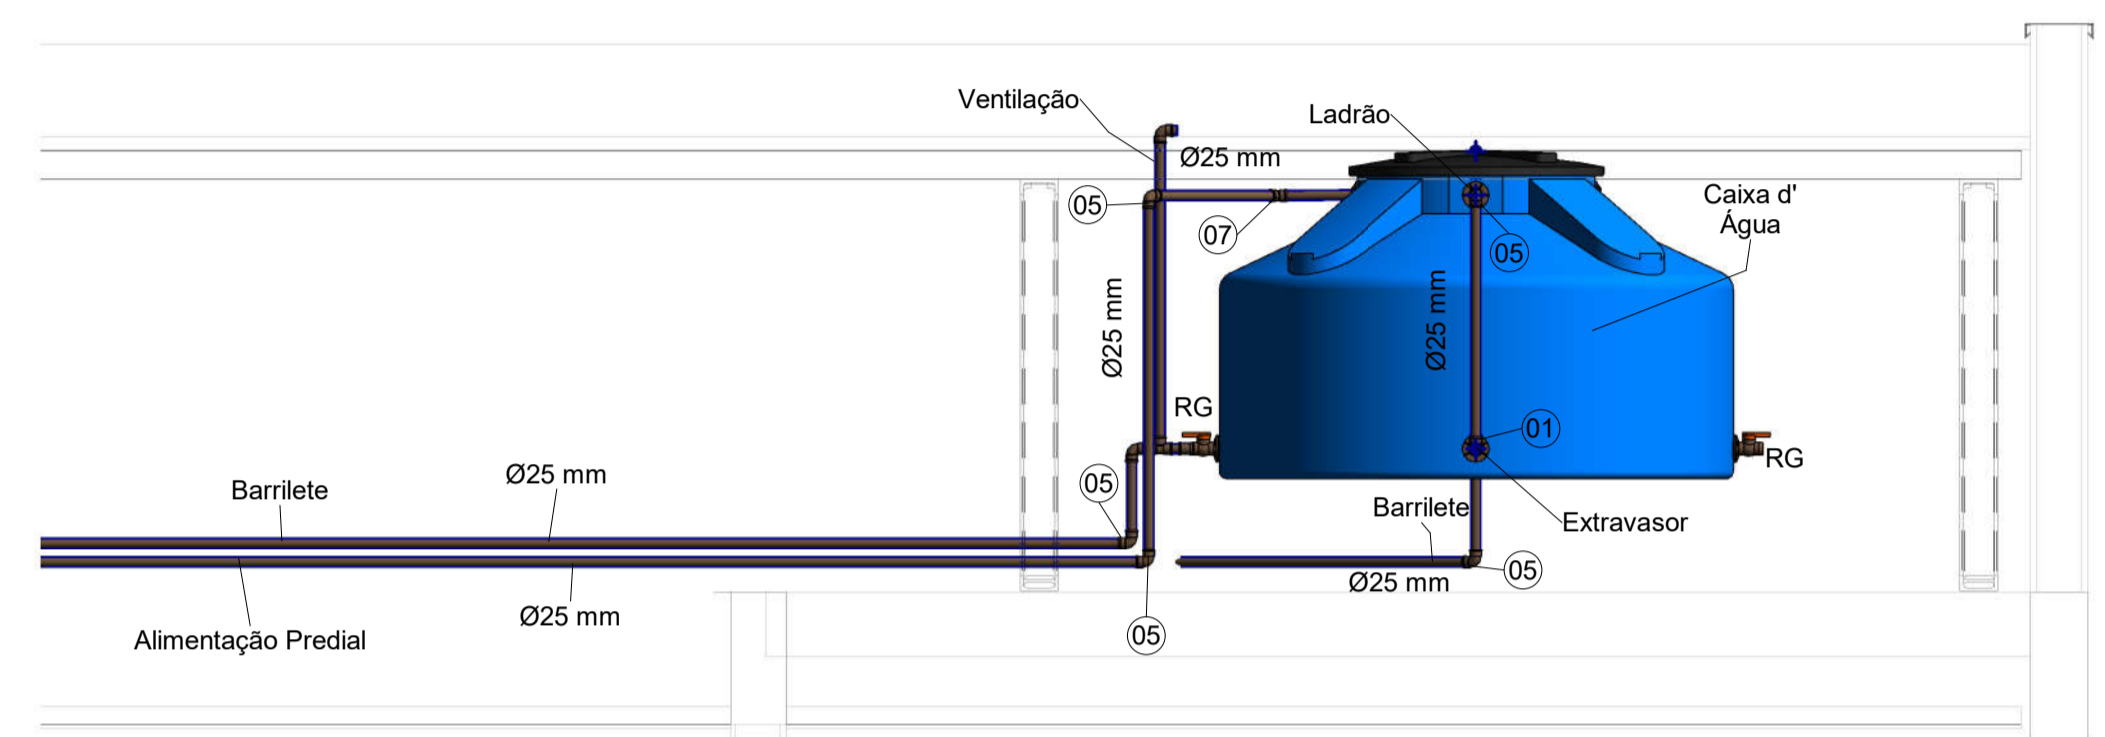

2 Detalhamento Caixa d' Água  
1 : 25

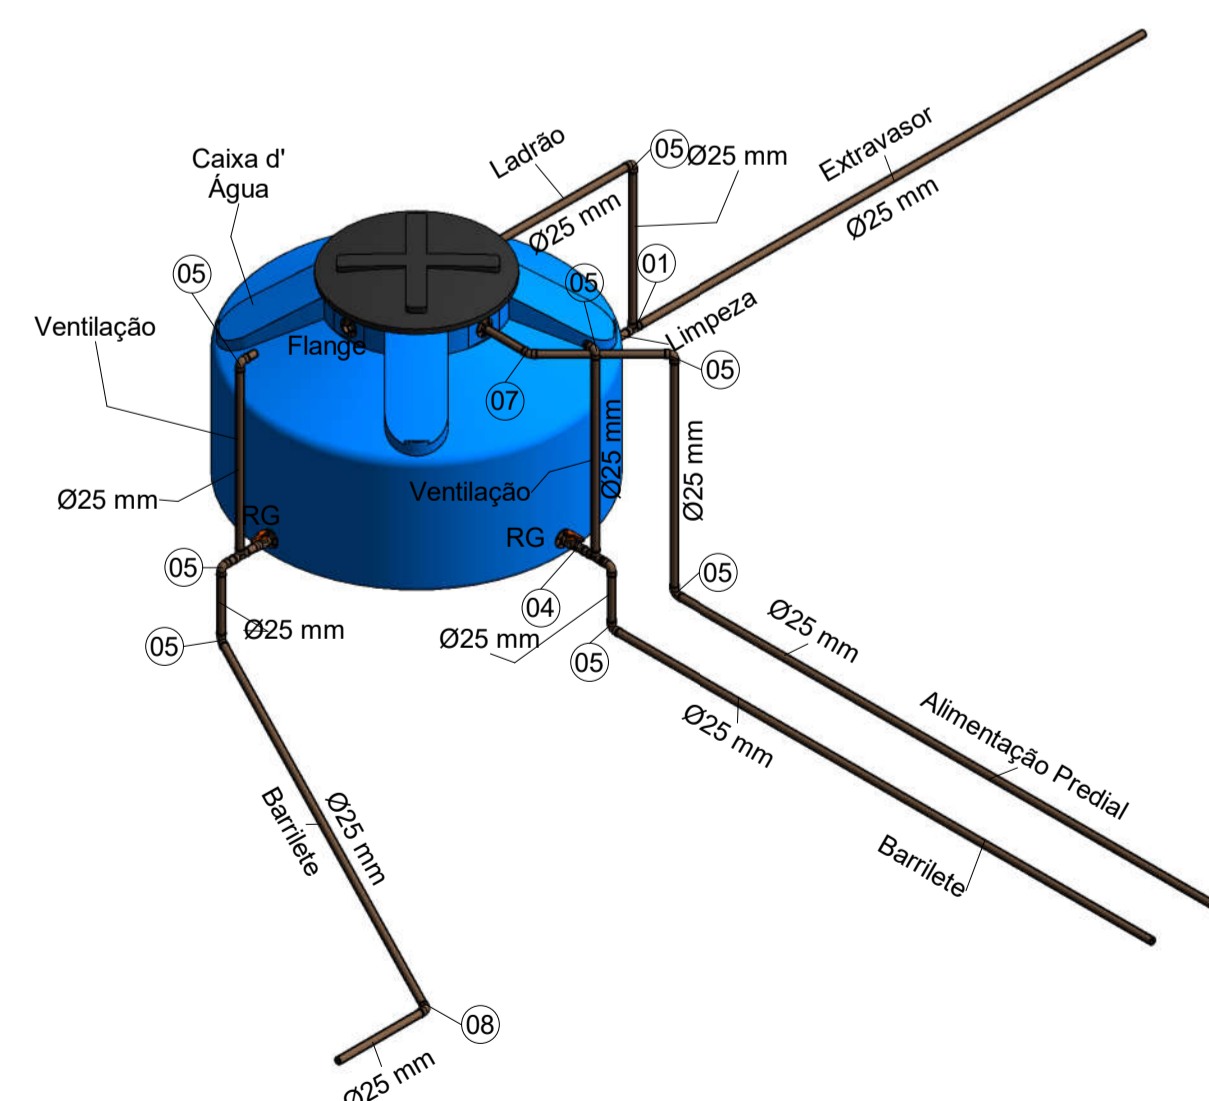

4 Isométrico Caixa d' Água 2  
1:25

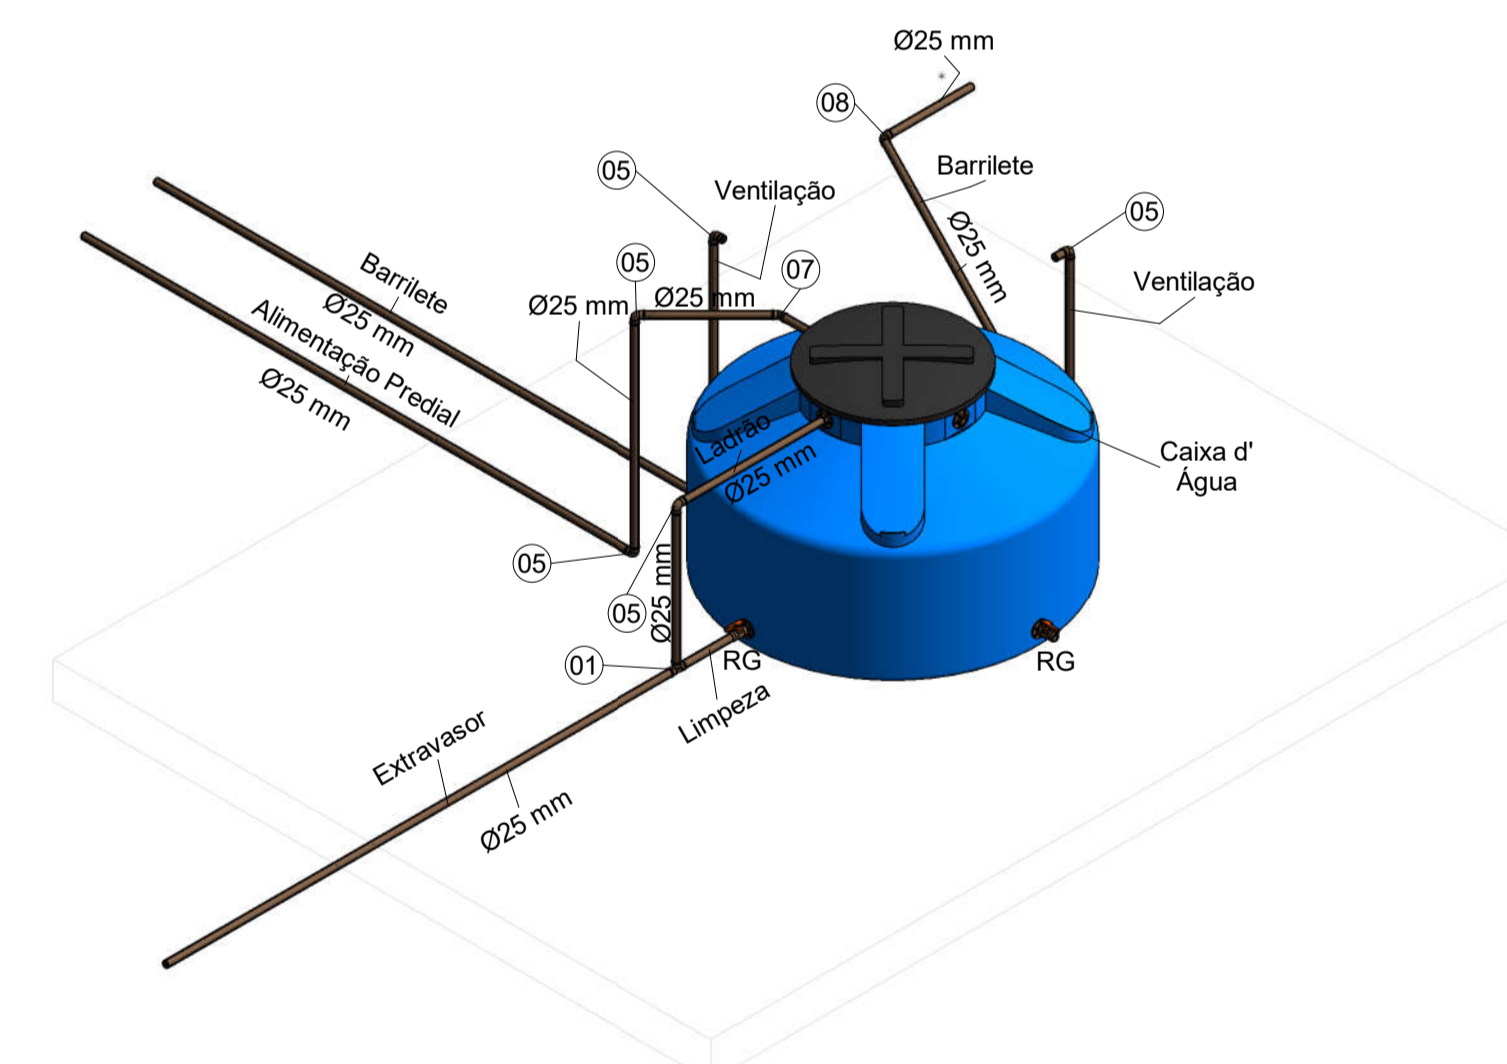

3 Isométrico Caixa d' Água 1  
1:25



OBRA: CONTINUAÇÃO DE OBRA PARALIZADA  
 PROJETO: PROJETO HIDROSSANITÁRIO  
 CLIENTE: UNESPAR - CAMPUS UNIÃO DA VITÓRIA  
 ENDEREÇO: Praça Coronel Amazonas S/N  
 DATA: 15/10/2019

DESENHISTA: ISRAEL F. BOSTELMANN/ WAGNER SERRER  
 ENGENHEIRO CIVIL: ISRAEL F. BOSTELMANN  
 CREA: PR-179184/D

Nº DA PRANCHA  
06 / 06

ESCALA: Como indicado