




1 **Detalhe Instalação e sinalização do Extintor**
ESCALA - 1 : 20

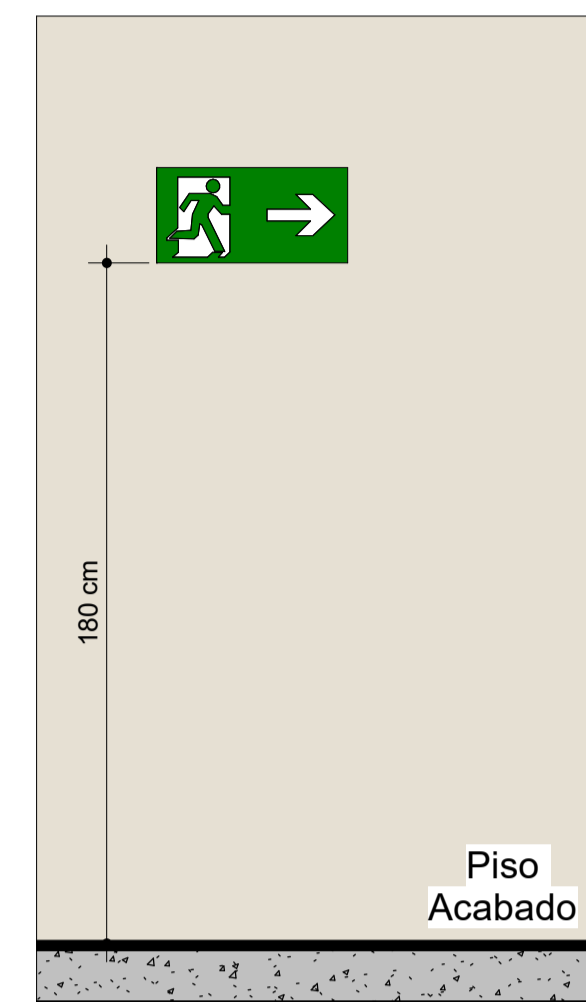

2 **Detalhe Placa de Saída de Emergência**
ESCALA - 1 : 20

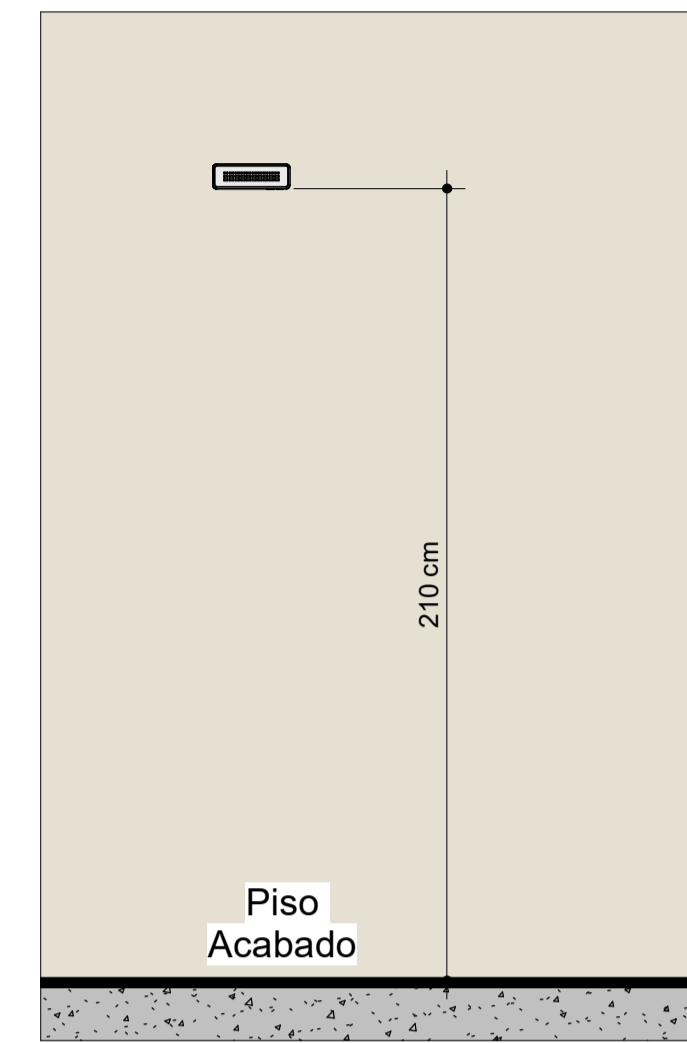


3 **Detalhe Iluminação de Emergência**
ESCALA - 1 : 20

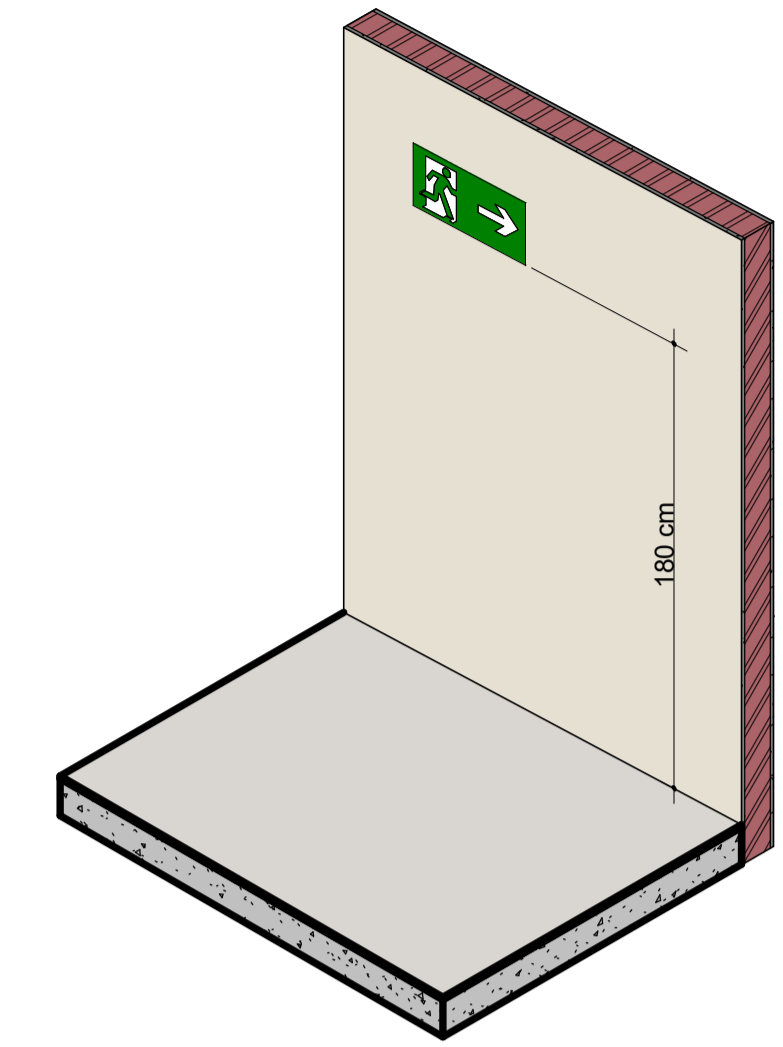


5 **Isométrico Placa Saída de Emergência**
ESCALA -


DETALHE GERAL PARA GUARDA-CORPO - RAMPA

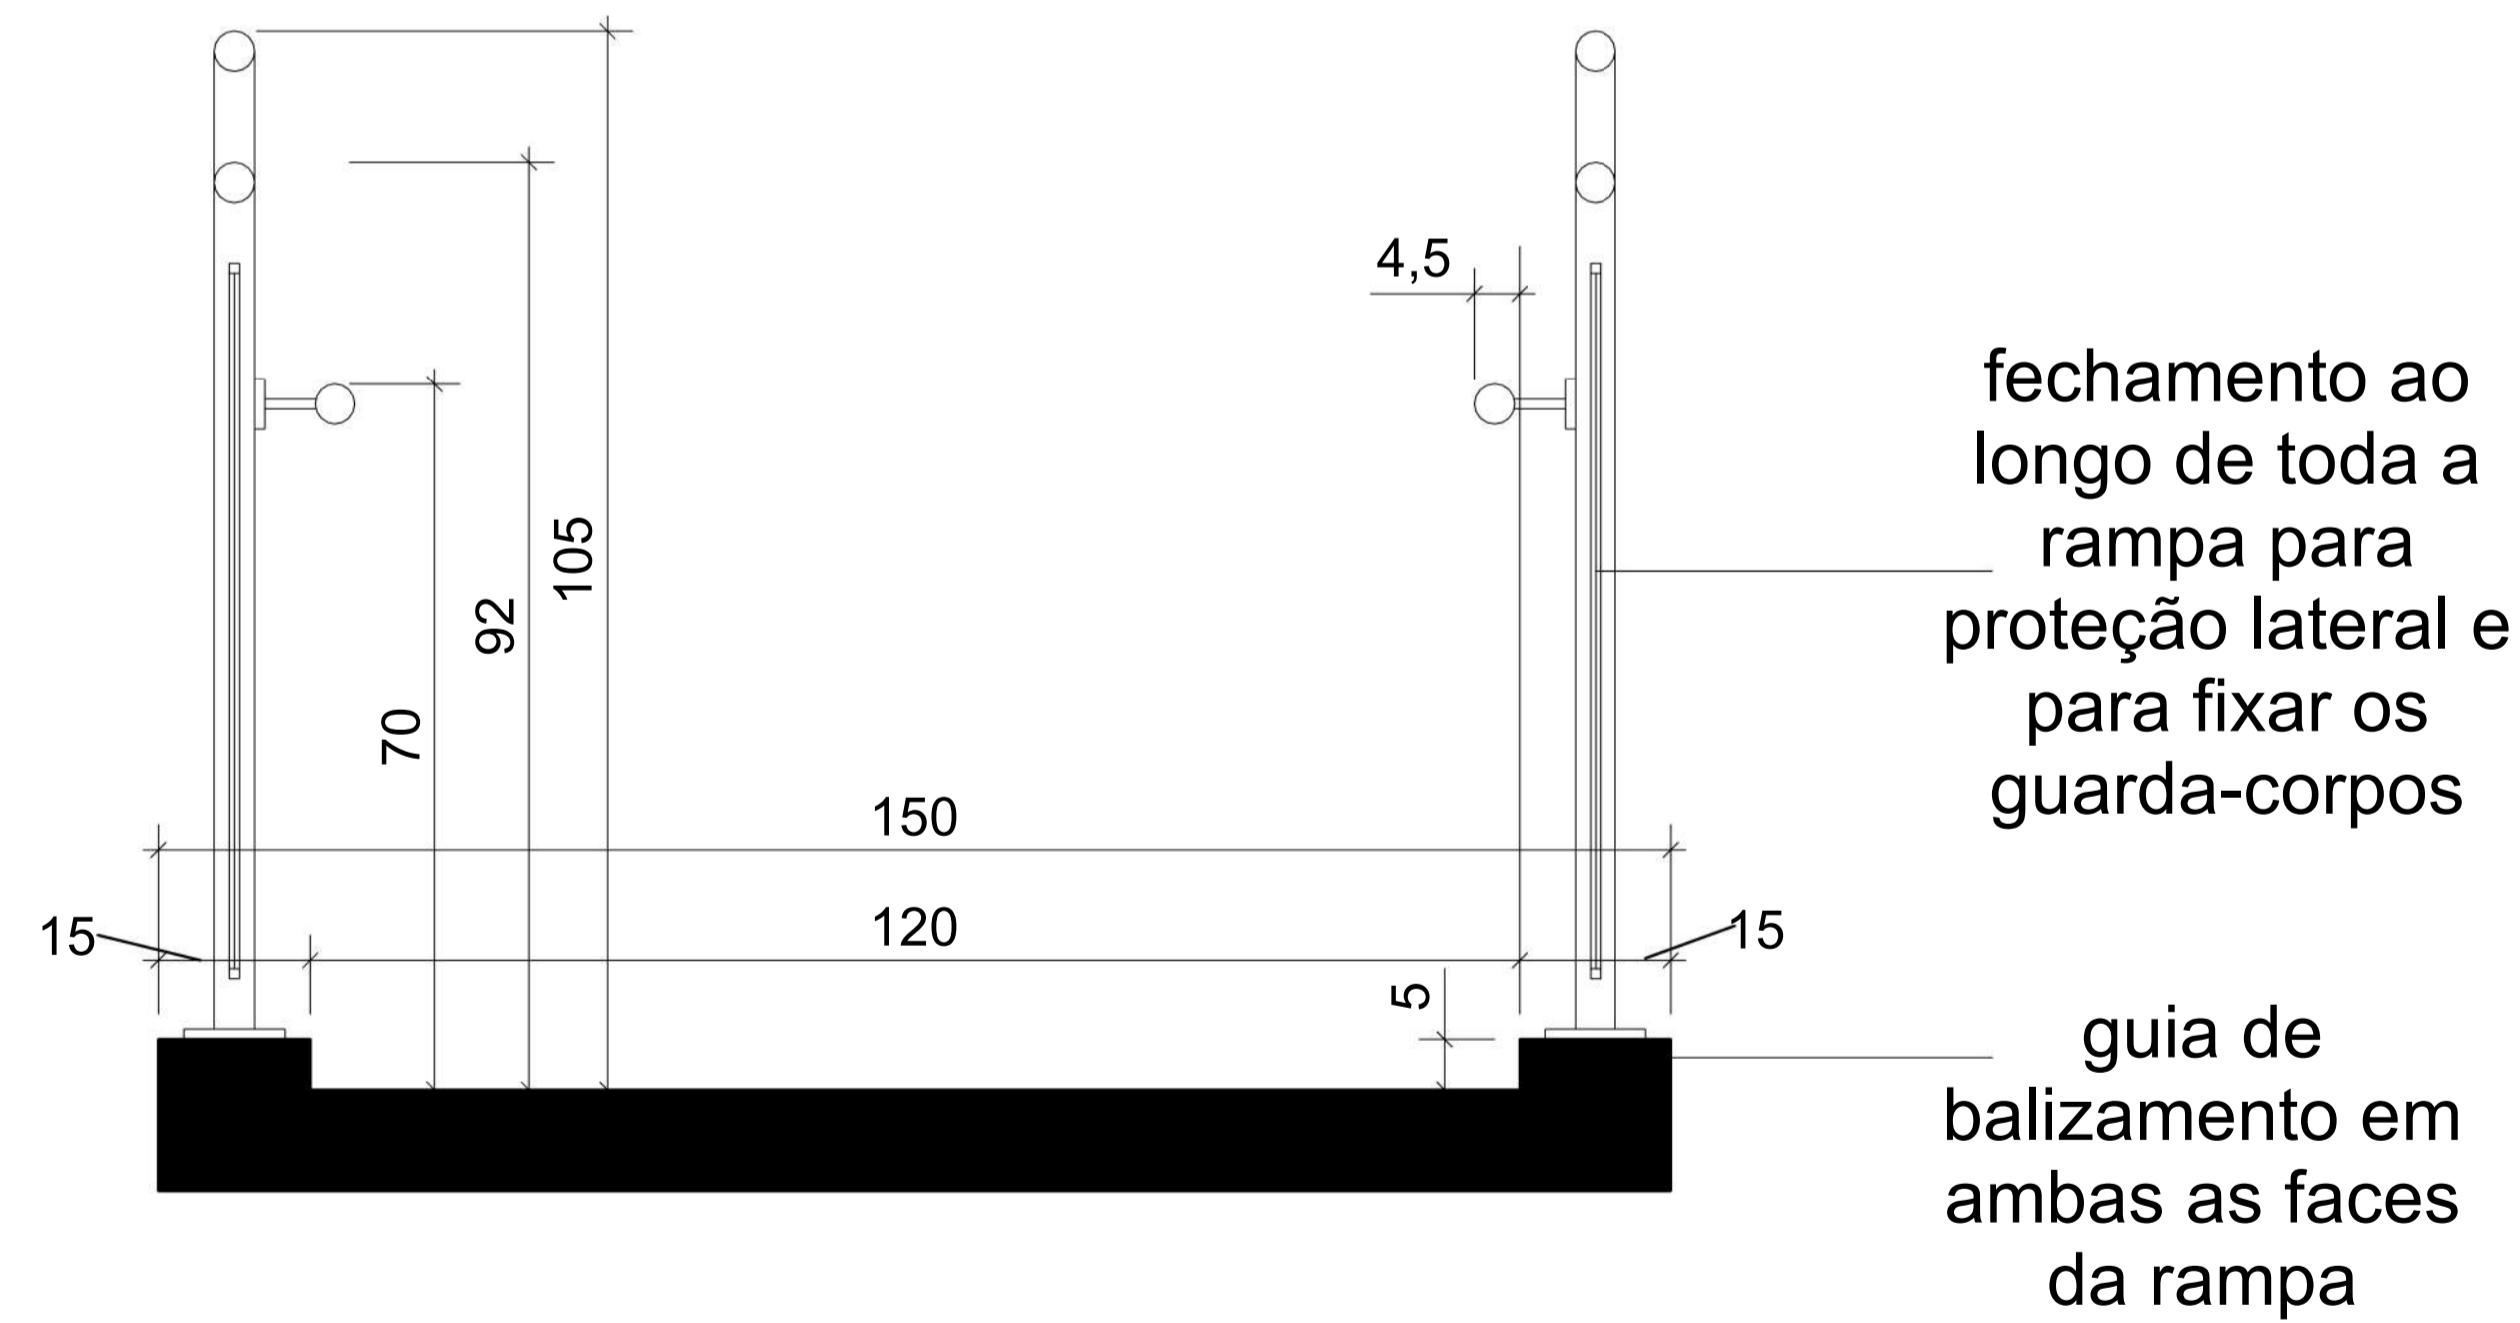

6 **Detalhe Corrimão e Guarda Corpo**
ESCALA - 1 : 75

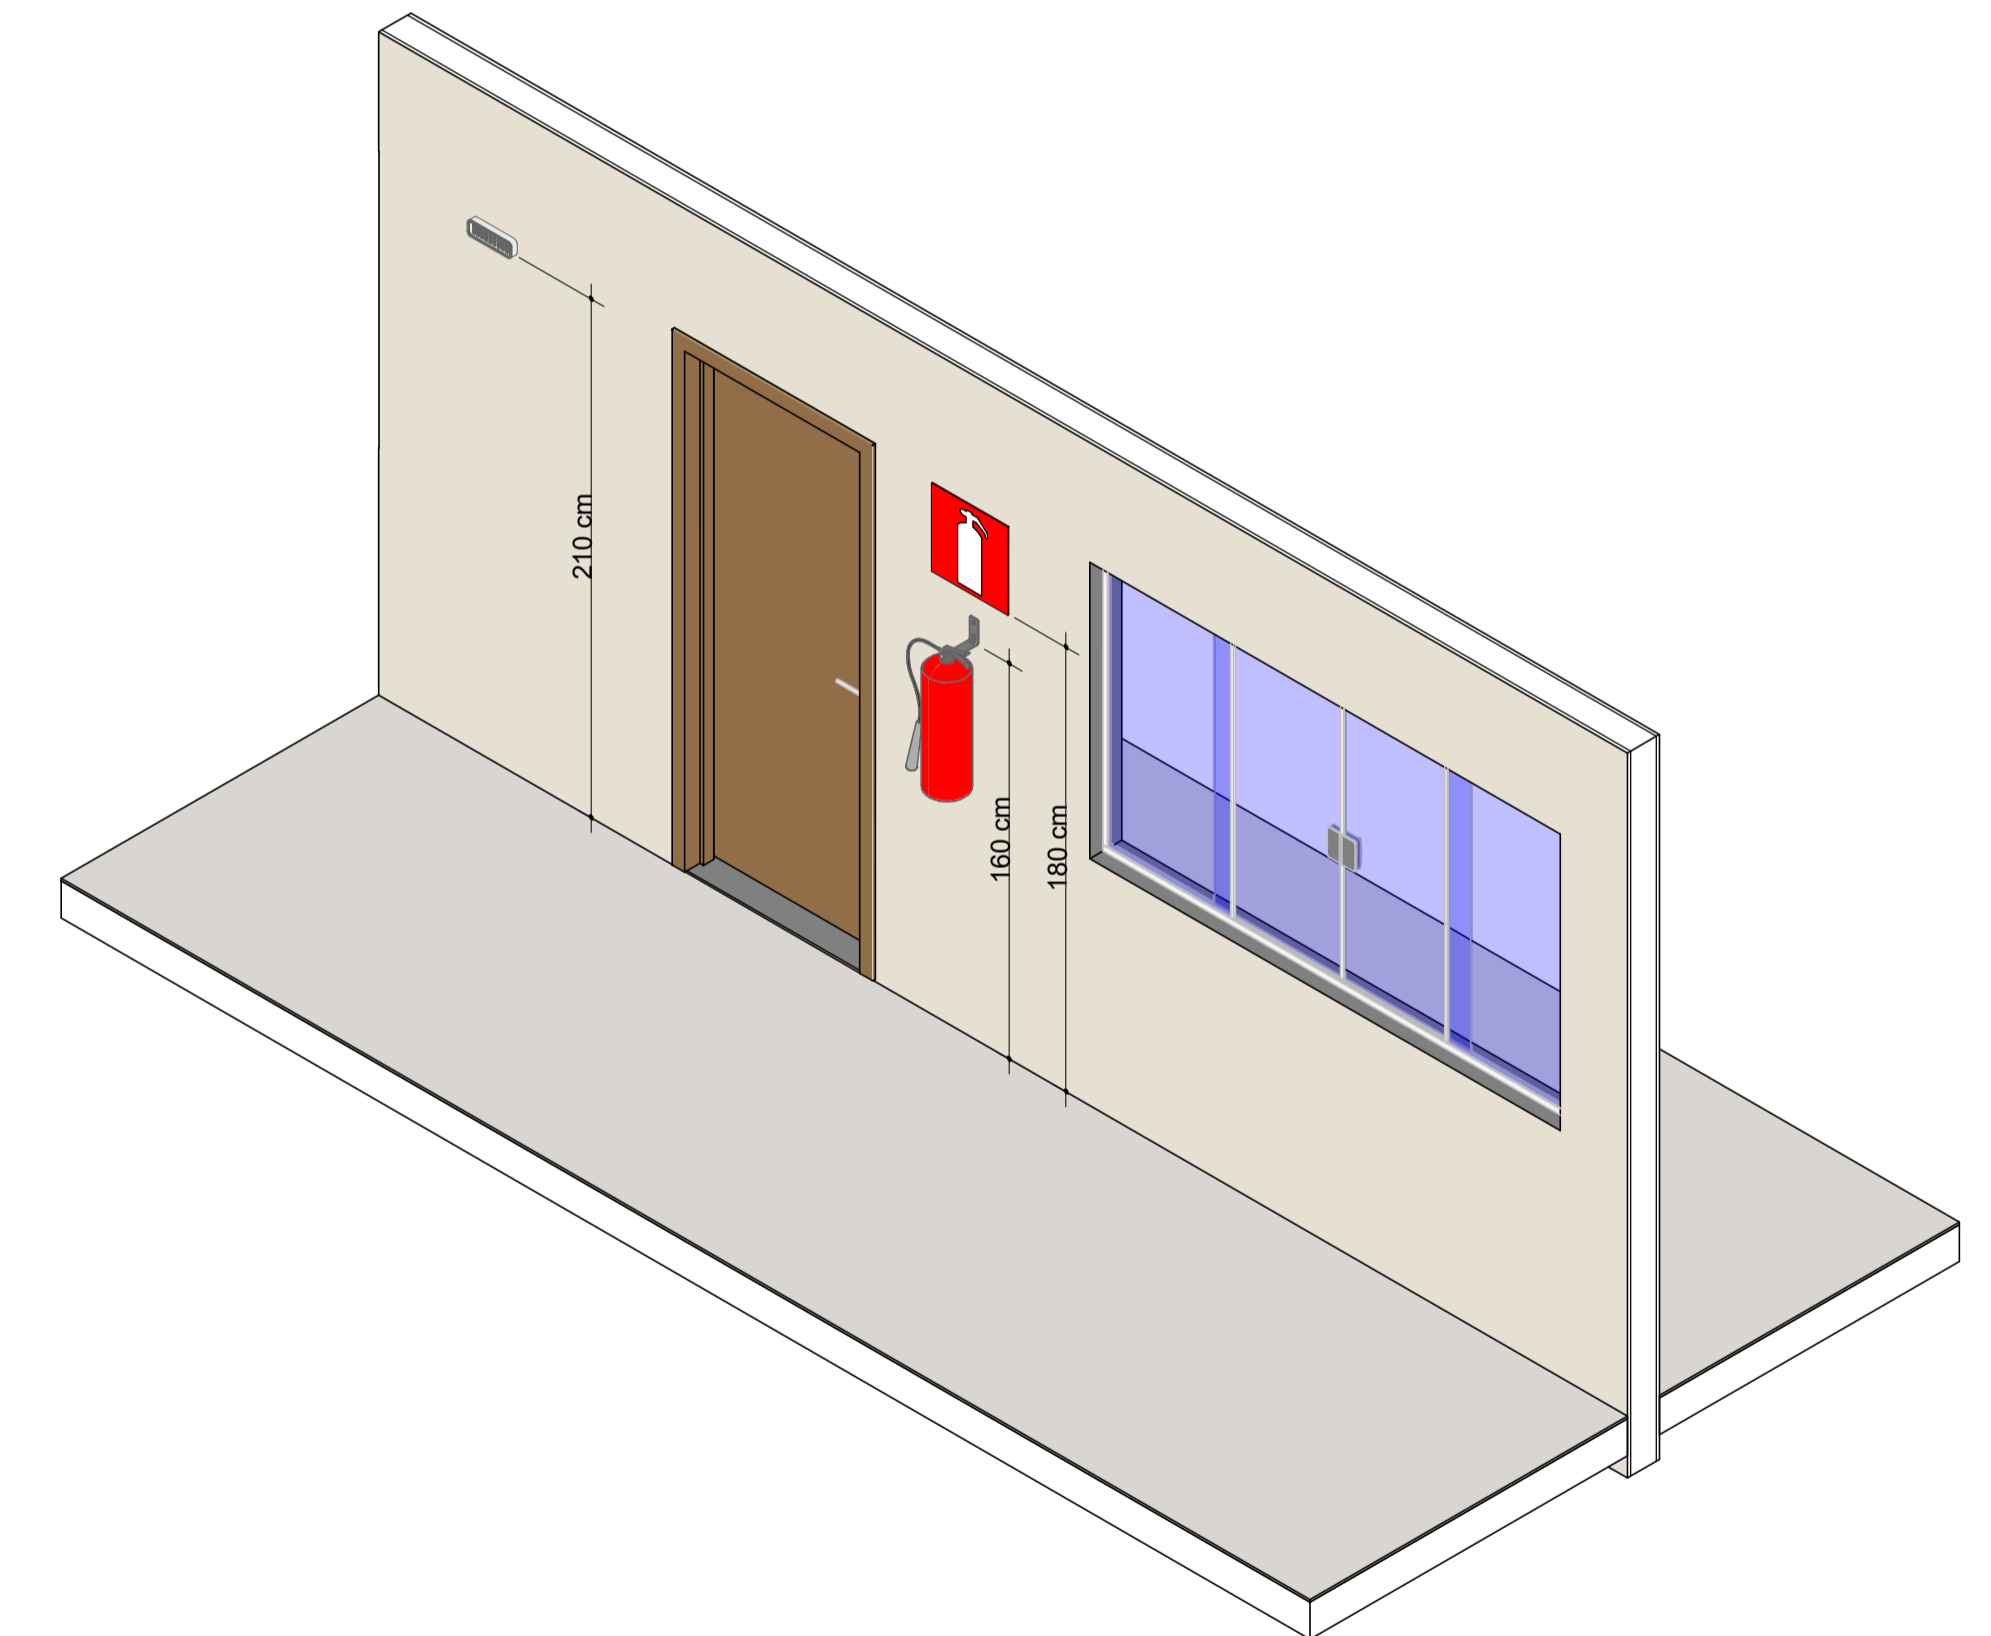

4 **Isométrico Extintor de Incêndio e Iluminação de Emergência**
ESCALA -

	OBRA:	CONTINUAÇÃO DE OBRA PARALIZADA
	PROJETO:	PROJETO DE PREVENÇÃO E COMBATE À INCÊNDIO
	CLIENTE:	UNESPAR-CAMPUS UNIÃO DA VITÓRIA
	ENDEREÇO:	Praça Coronel Amazonas S/N
DATA:	15/10/2019	Nº DA PRANCHA
DESENHISTA:	ISRAEL F. BOSTELMANN/ WAGNER SERRER	03 / 03
ENGENHEIRO CIVIL:	ISRAEL F. BOSTELMANN	
CREA:	PR-179184/D	ESCALA:
		Como indicado