




PLANTA BLOCO C - 2º PAVIMENTO
ESCALA: 1:100

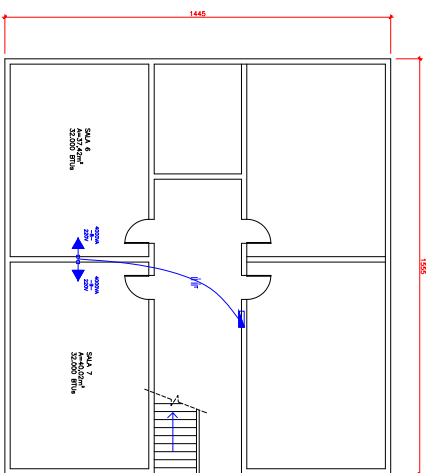


PLANTA BLOCO A - TERREO
ESCALA: 1:100

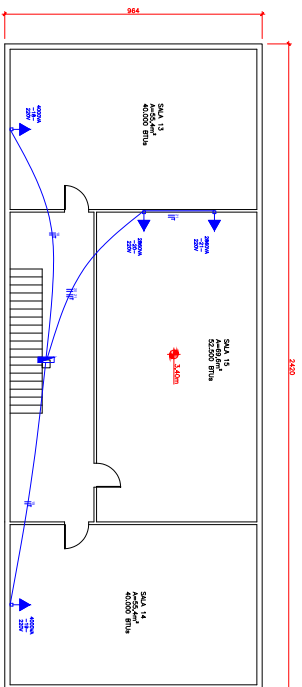


PLANTA BLOCO B - 2º PAVIMENTO
ESCALA: 1:100

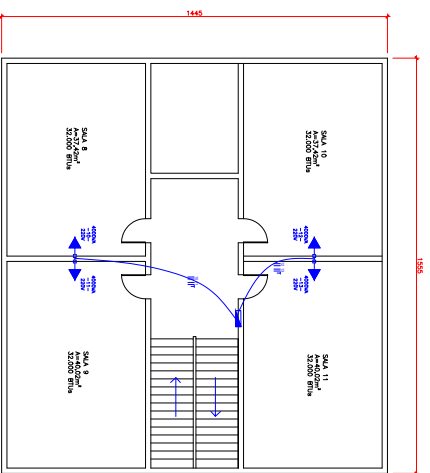

PLANTA BLOCO A - 2º PAVIMENTO
ESCALA: 1:100

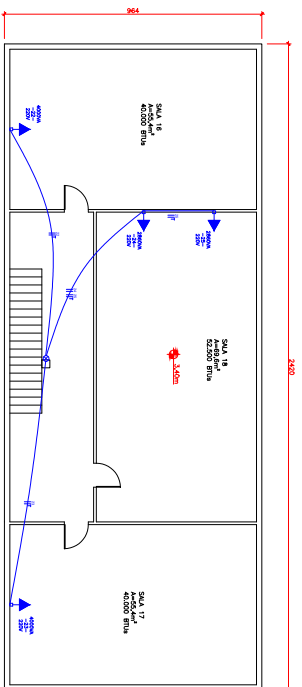

PLANTA BLOCO B - 3º PAVIMENTO
ESCALA: 1:100

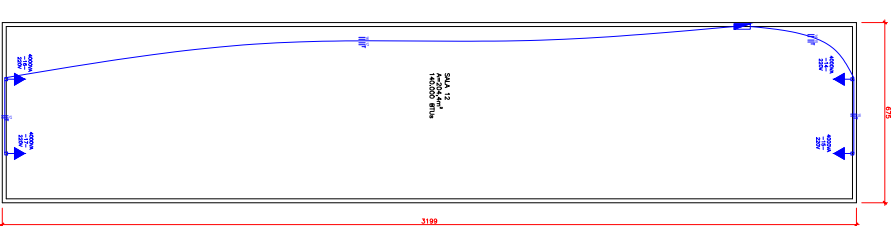

PLANTA BLOCO A - 3º PAVIMENTO
ESCALA: 1:100

| | | | |
|---|-------------|--------------------------------|------------|
| SINA/AUTODESK | | PRIMA UNO DO GRUPO | |
| UNESP PARANAGUA | | | |
| Rua Comendador Carneiro Júnior, 117 - CENTRO - PARANAGUA - PR | | | |
| PROFESSOR | COORDENADOR | CONTEÚDO DA PRÁTICA | |
| 01 | | PLANTAS | |
| ESCALA | INDICADA | RESP. TÉCNICO/AUTUM DO PROJETO | DATA |
| | | | 11/09/2020 |

