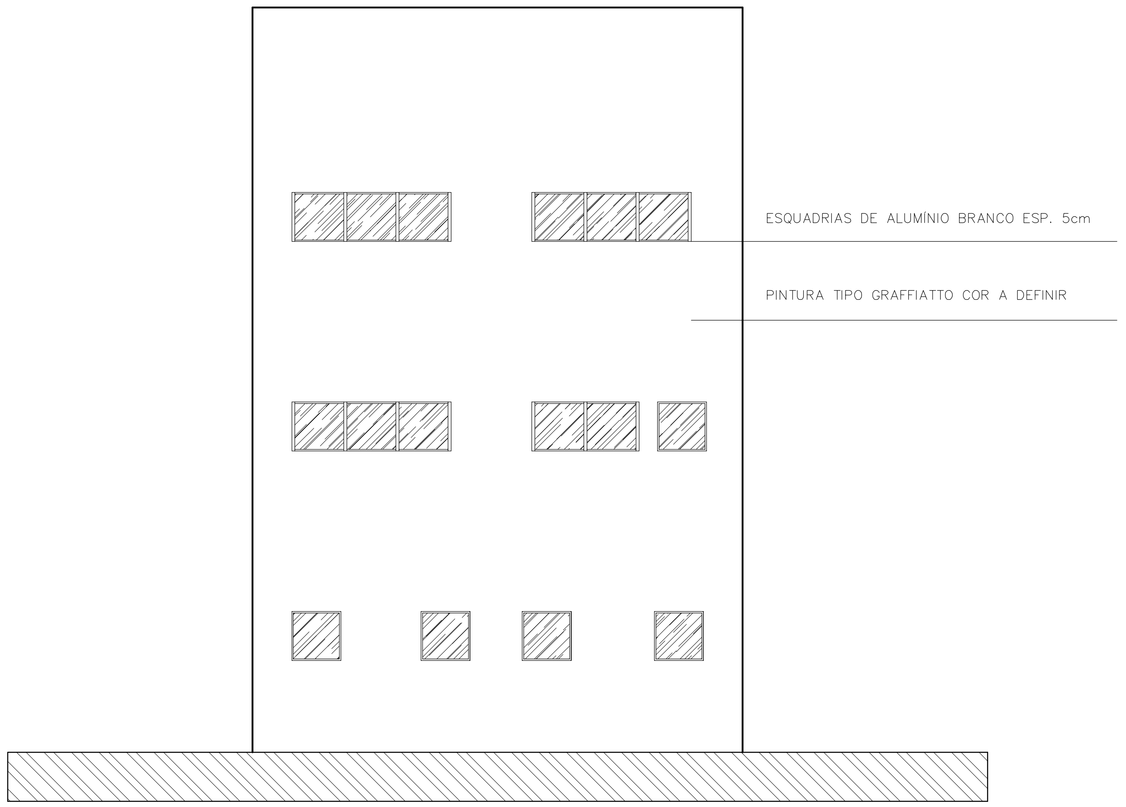

ELEVAÇÃO 02

ESC: 1/50

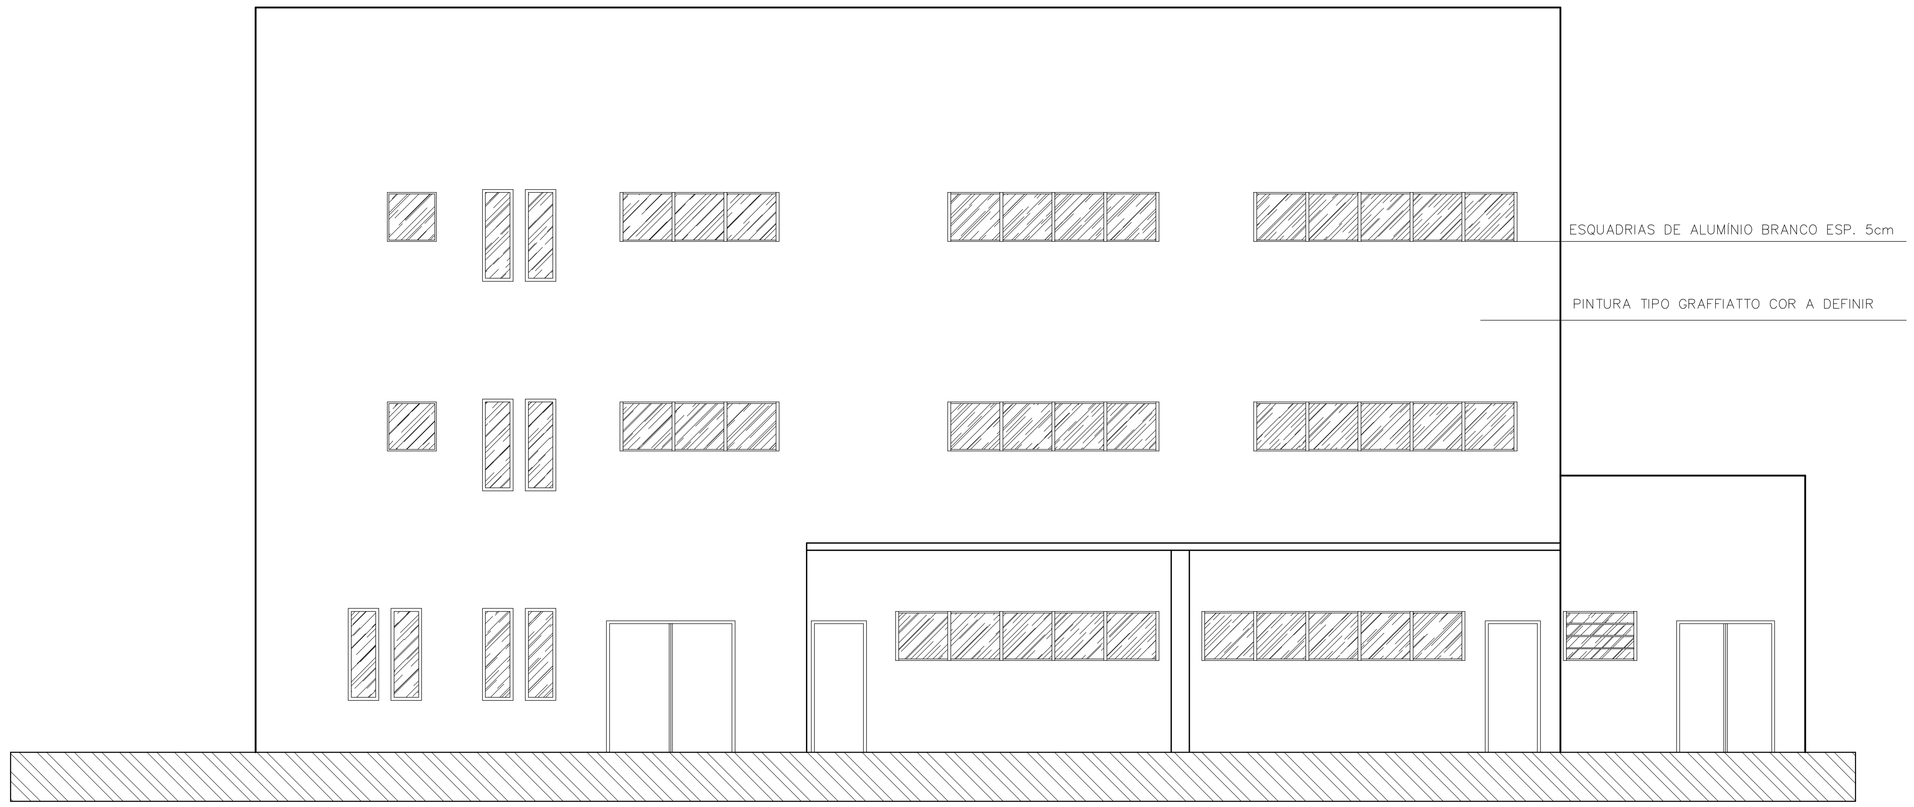

ELEVAÇÃO 01

ESC: 1/50

ESPAÇO RESERVADO A PMC

"PROJETO APROVADO NOS TERMOS DO ART. 4, DO DECRETO N. 769/2004."

"O AUTOR DO PROJETO E O RESPONSÁVEL TÉCNICO, SÃO RESPONSÁVEIS CIVIL E ADMINISTRATIVAMENTE PELO ATENDIMENTO DAS ESPECIFICAÇÕES CONSTANTES DOS ANEXOS DO DECRETO N°1120/2007, DA LEGISLAÇÃO MUNICIPAL E NORMAS BRASILEIRAS VIGENTES, SUJEITANDO-SE ÀS SANÇÕES LEGAIS DECORRENTES DE EVENTUAIS PREJUÍZOS DE TERCEIROS"

LÚMINNA ARQUITETURA

OBRA: CONSTRUÇÃO DE COMUNITÁRIO 3- ENSINO DE ALVENARIA

PRANCHA: 05/05

CONTRATANTE: FACULDADE DE ARTES DO PARANÁ

ASS.:

REFERÊNCIA: ELEVAÇÕES 01 E 02.

ESCALA: INDICADA

DATA: ABRIL/2010

DESENHO: LÍLIAN

DIREITOS AUTORAIS RESERVADOS

AUTOR: LÍLIAN FLEURY DÓRIA

ASS.:

ARQUITETA
CREA - PR-68660/D

RESP. TÉCNICO:

ASS.:

luminna.arquitetura@gmail.com

R. Prof. Angelo Lopes, 1045 - Fone/fax (041) 3263-0882 - Curitiba PR