




PLANTA BAIXA SUPERIOR - BLOCO 1  
ESC. 1:100

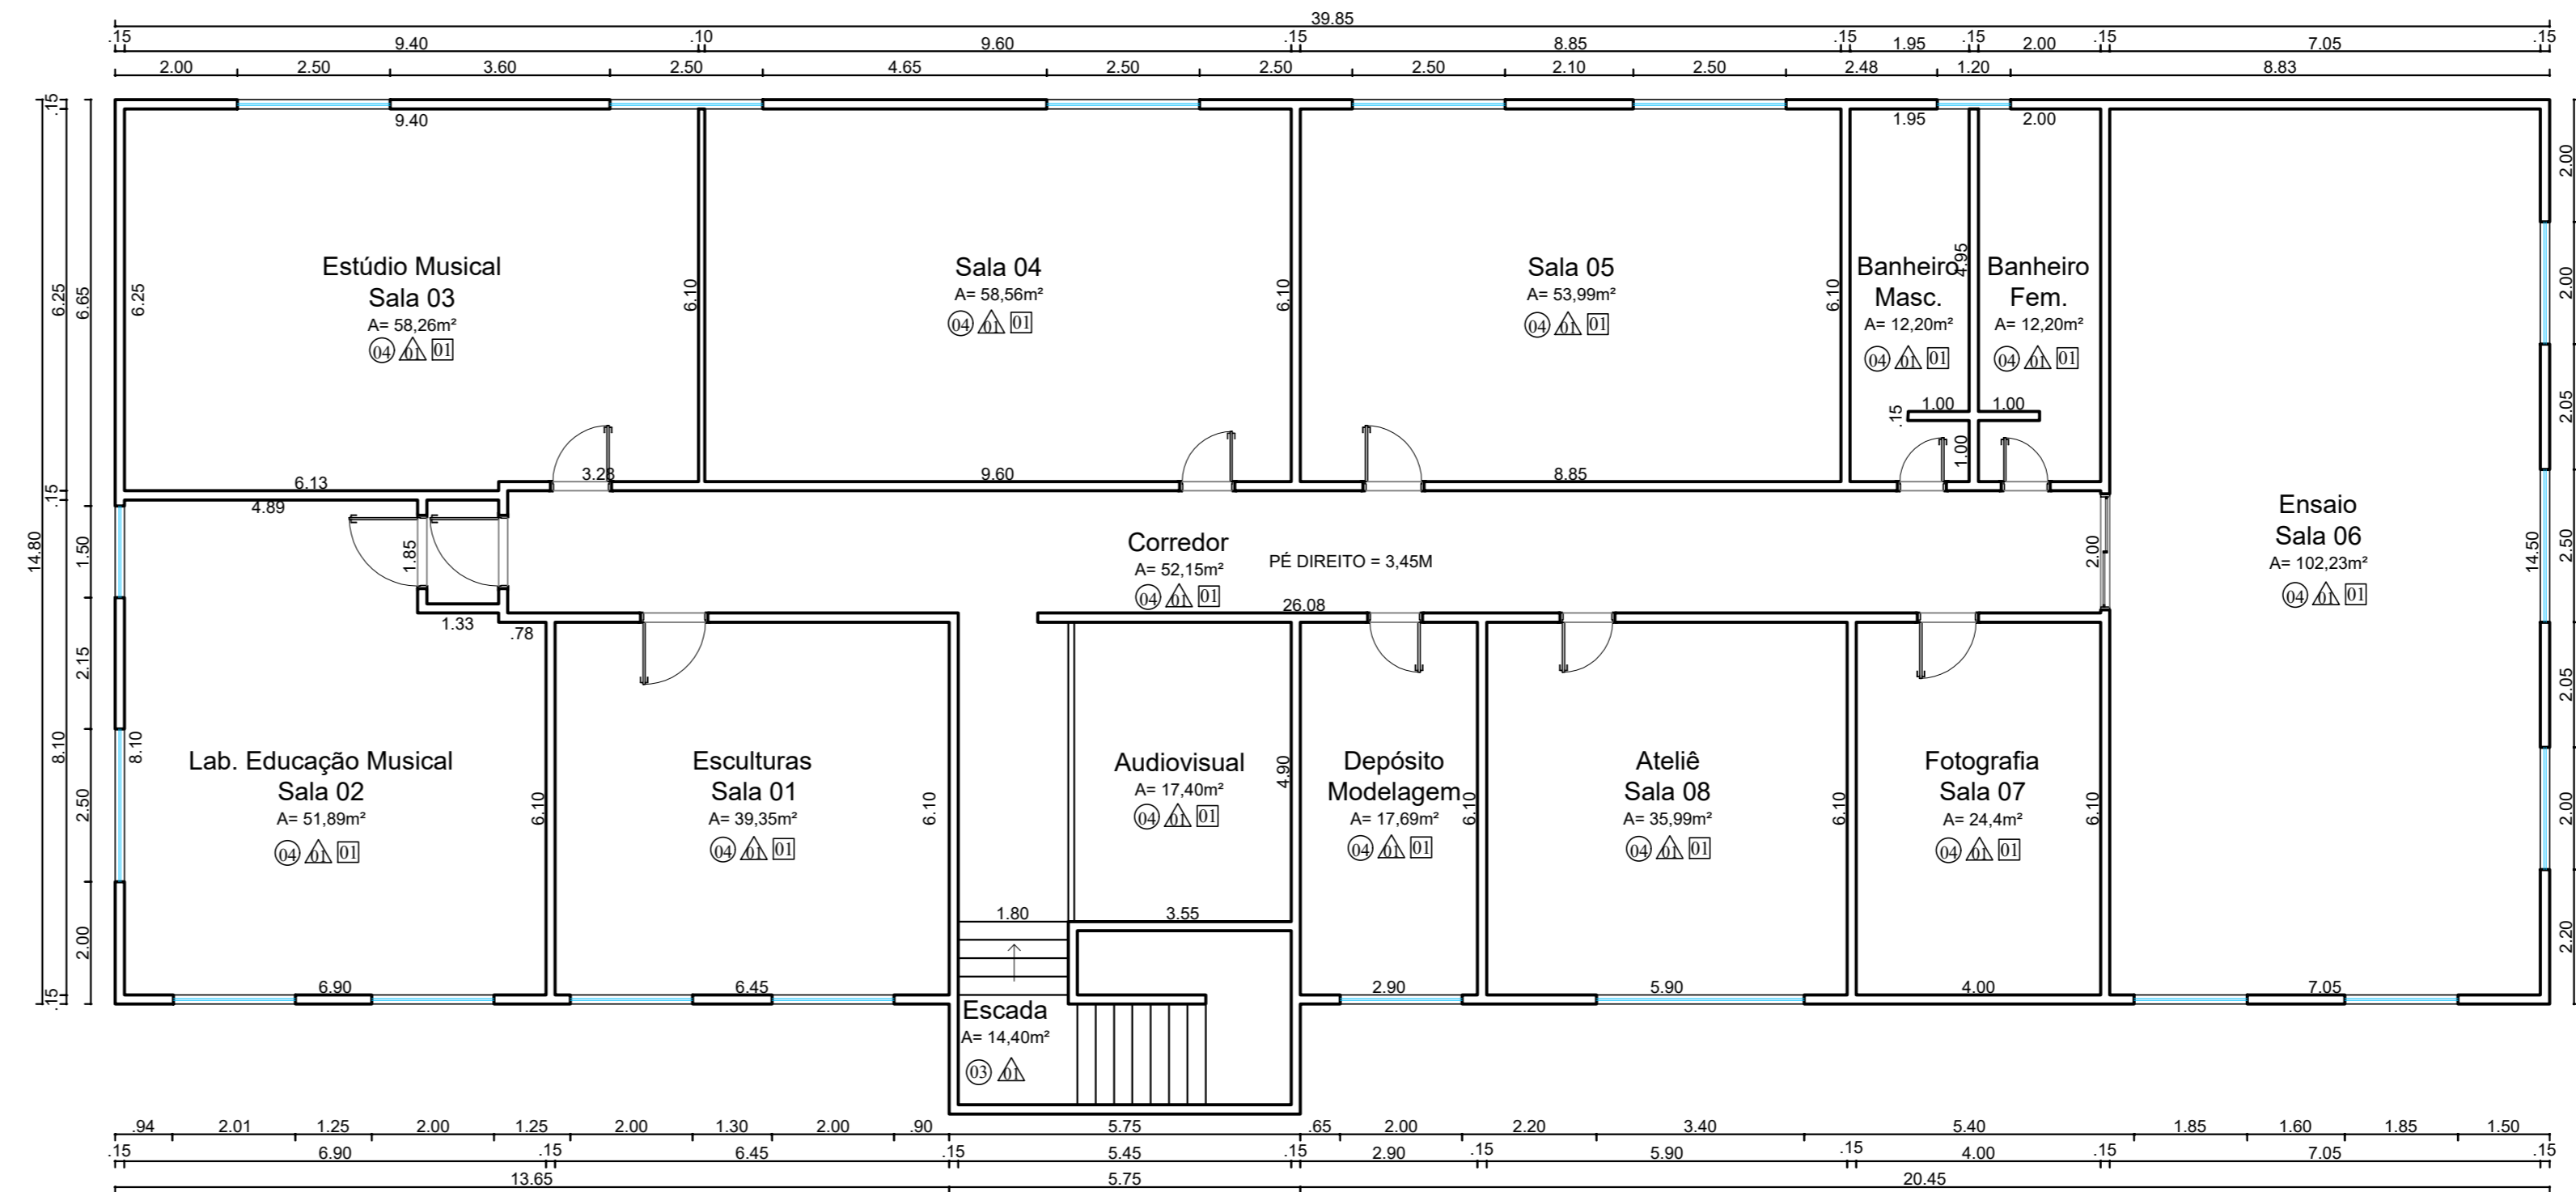

PLANTA BAIXA SUPERIOR - BLOCO 2  
ESC. 1:100

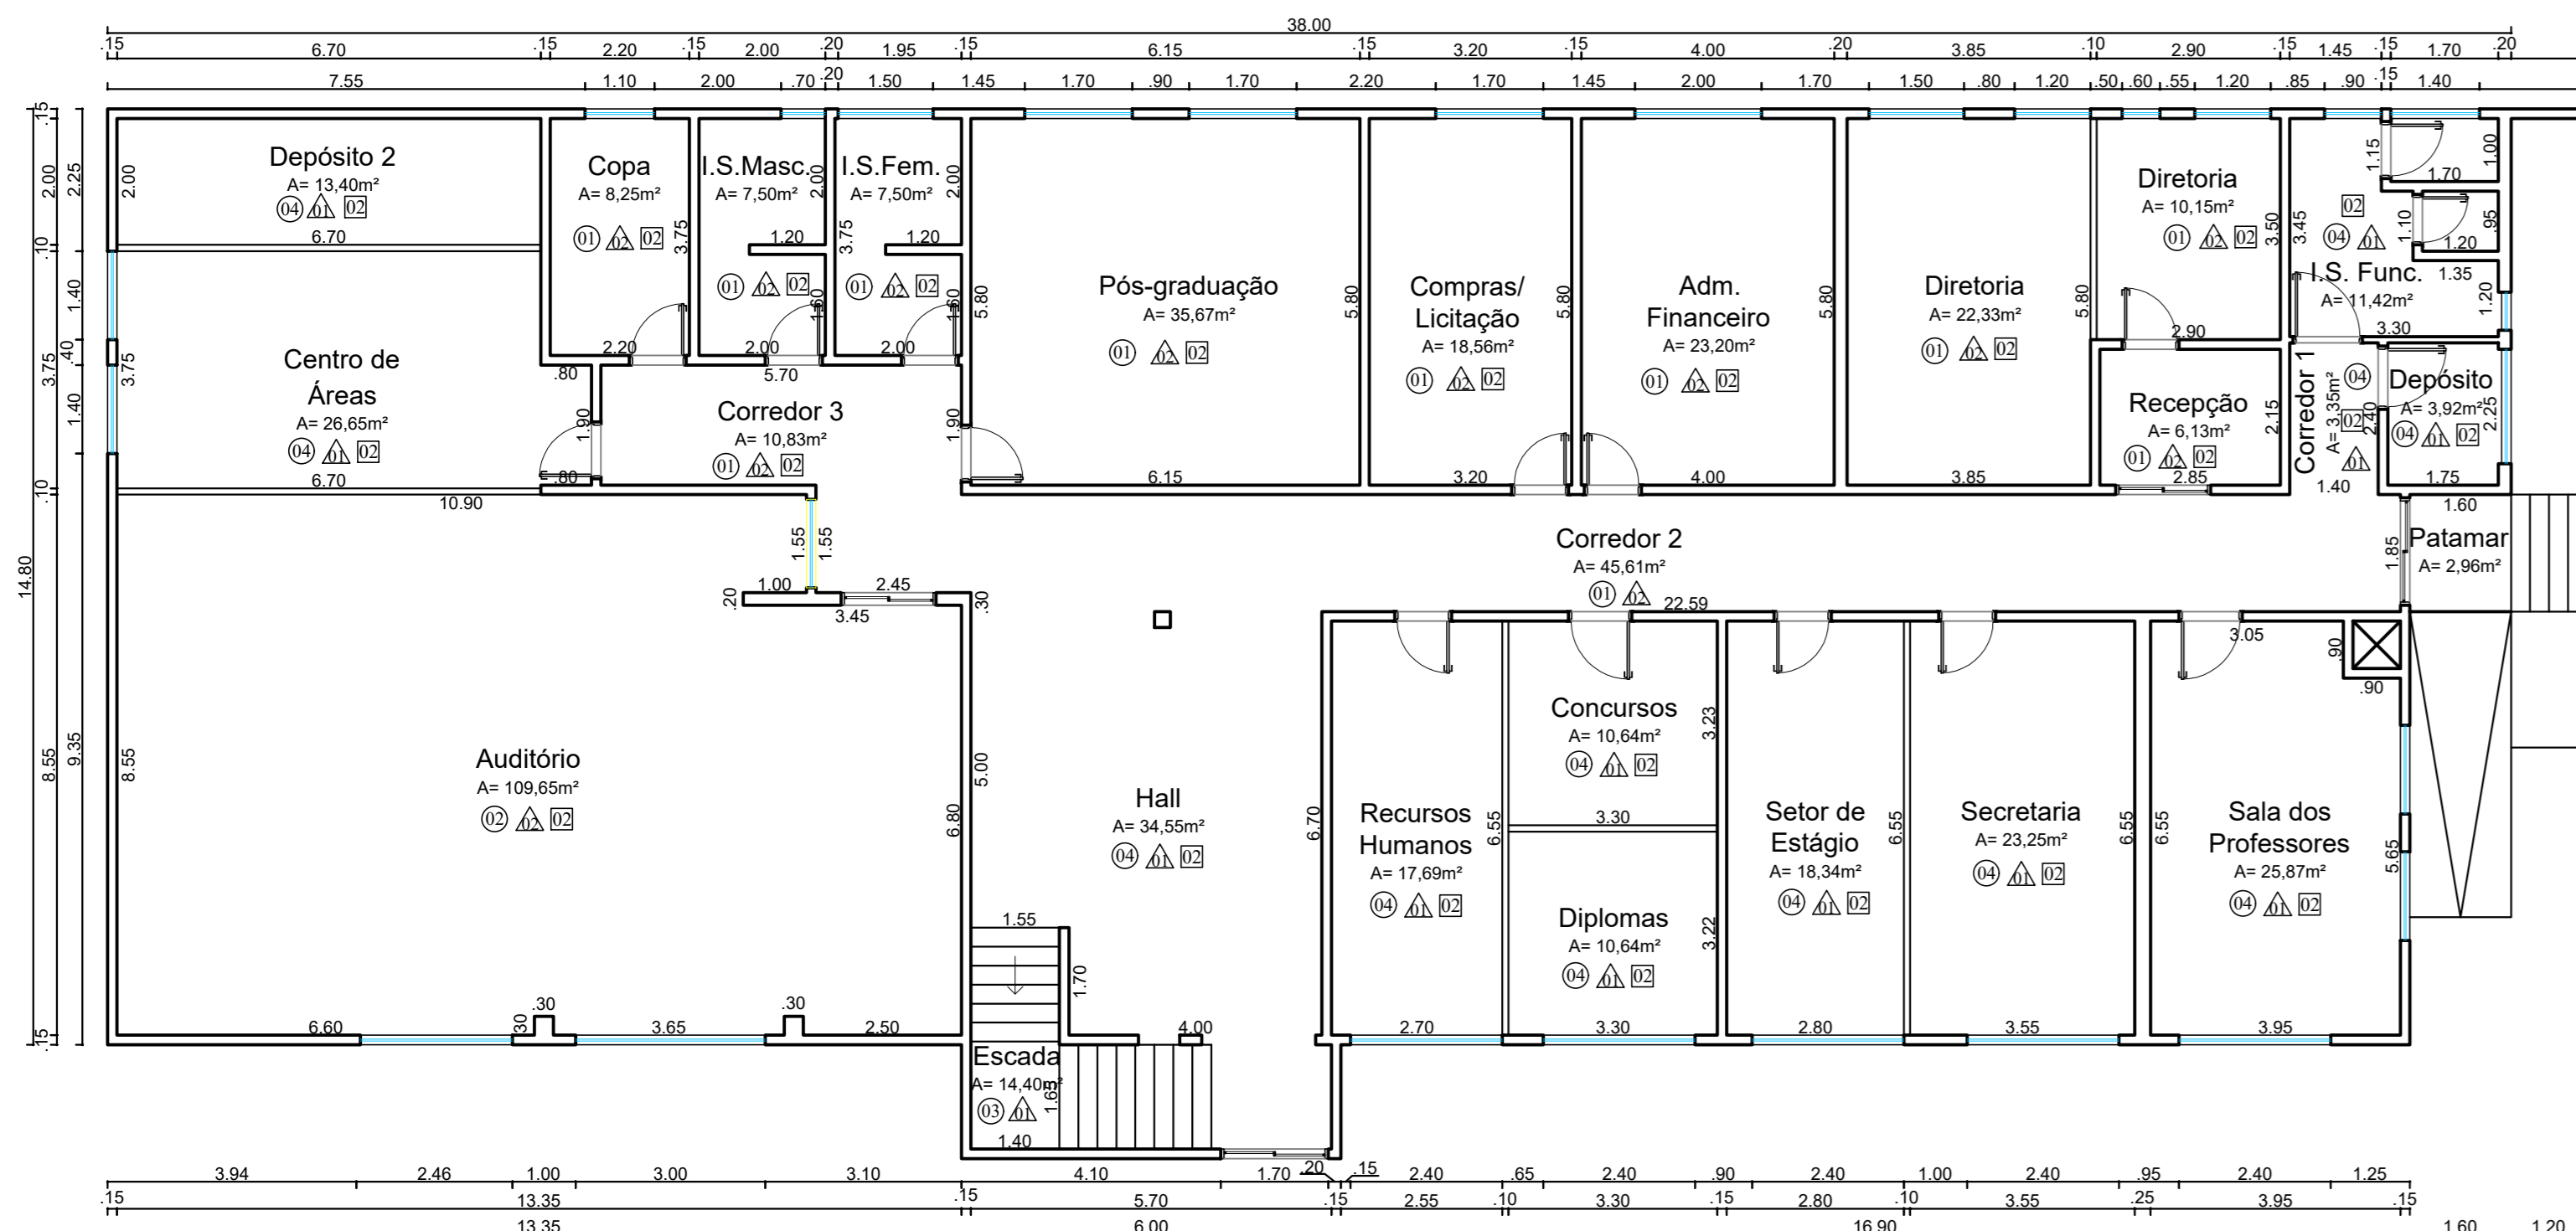


PLANTA BAIXA TÉRREO - BLOCO 1  
ESC. 1:100

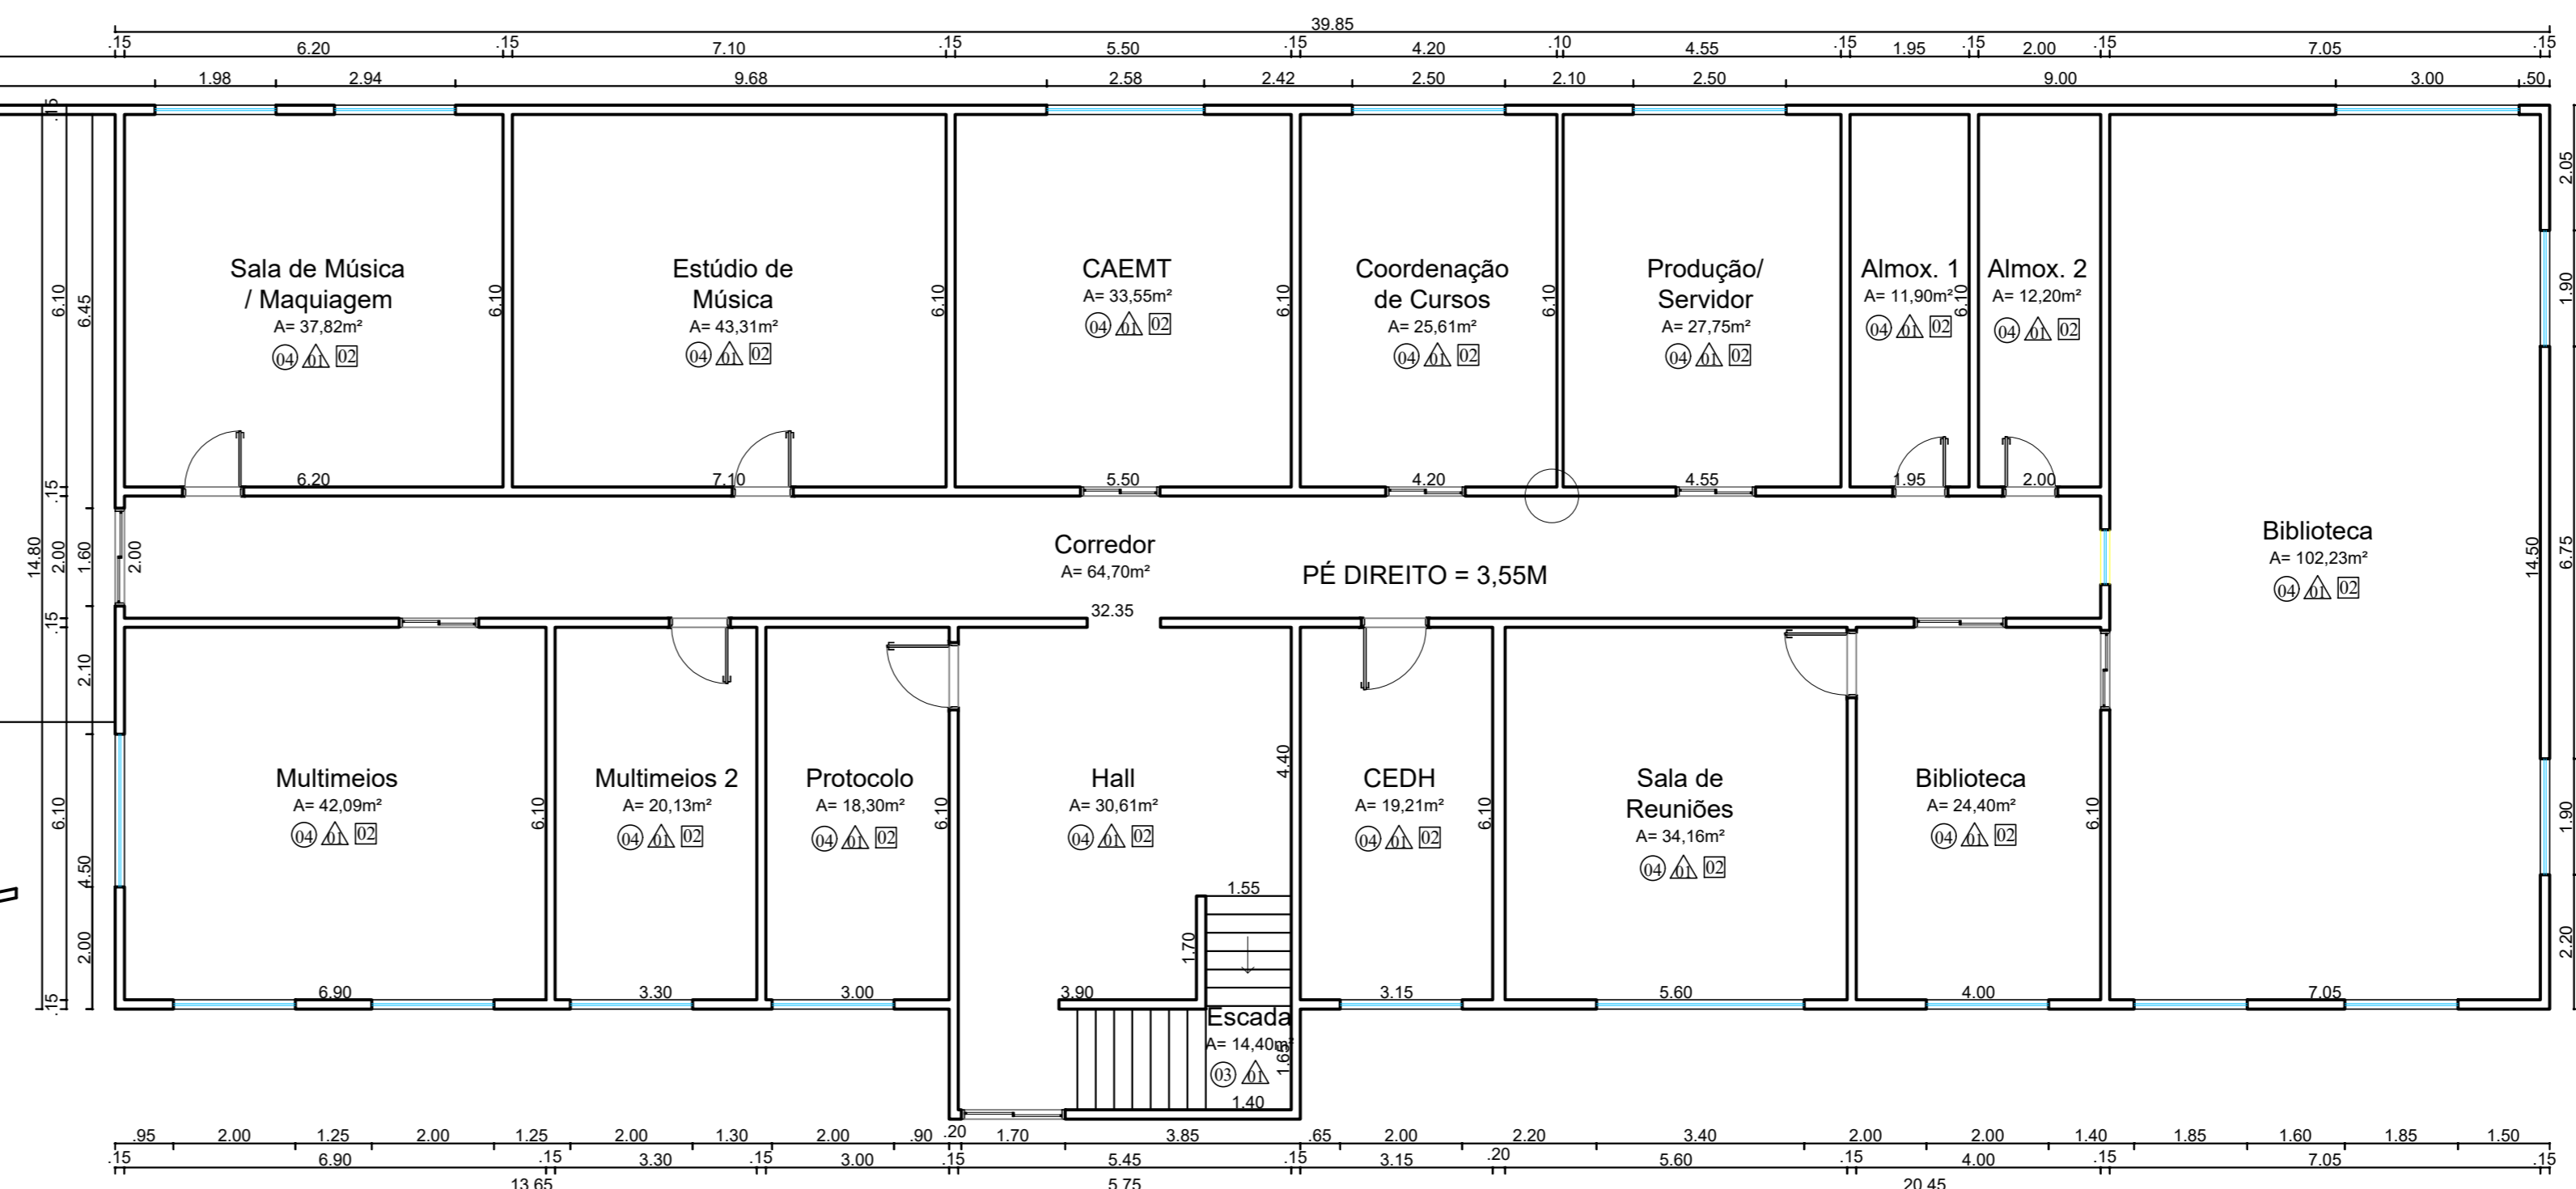


PLANTA BAIXA TÉRREO - BLOCO 2  
ESC. 1:100

EXPECIFICAÇÕES	
11	PISO REMOÇÃO DE REVESTIMENTO (GRANULITO) , DE FORMA MANUAL, SEM REAPROVEITAMENTO; DEMOLIÇÃO DE CONTRAPISO; LASTRO DE BRITA $\phi=5cm$ ; LASTRO DE CONCRETO MAGRO $\phi=5cm$ ; CONTRAPISO EM ARGAMASSA TRAÇO 1:4 (CEMENTO E AREIA) $\phi=2cm$ ; COLOCAÇÃO DE REVESTIMENTO CERÂMICO PARA PISO COM PLACAS TIPO PORCELANATO DE DIMENSÕES 60X60 CM.
12	REMOÇÃO DE REVESTIMENTO (PAVIFLEX) , DE FORMA MANUAL, SEM REAPROVEITAMENTO; DEMOLIÇÃO DE CONTRAPISO; LASTRO DE BRITA $\phi=5cm$ ; LASTRO DE CONCRETO MAGRO $\phi=5cm$ ; CONTRAPISO EM ARGAMASSA TRAÇO 1:4 (CEMENTO E AREIA) $\phi=2cm$ ; COLOCAÇÃO DE REVESTIMENTO CERÂMICO PARA PISO COM PLACAS TIPO PORCELANATO DE DIMENSÕES 60X60 CM.
13	REMOÇÃO DE REVESTIMENTO (PISO EMBORRACHADO) , DE FORMA MANUAL, SEM REAPROVEITAMENTO; COLOCAÇÃO DE REVESTIMENTO CERÂMICO PARA PISO COM PLACAS TIPO PORCELANATO DE DIMENSÕES 60X60 CM.
14	PISO EXISTENTE A PERMANECER
PAREDE	
#	TODA PAREDE EXTERNA DA EDIFICAÇÃO SERÁ PITADA: APLICAÇÃO MANUAL DE PINTURA COM TINTA ACRILICA EM PAREDES, DUAS DEMÓS.
▲	APLICAÇÃO MANUAL DE PINTURA COM TINTA ACRILICA EM PAREDES, DUAS DEMÓS. (ATE TETO)
▲	REPARO DE PAREDE: REMOÇÃO DO REBOCO EXISTENTE ATÉ ALTURA DE 50cm EM TODO PERÍMETRO; APLICAÇÃO DE MASSA ÚNICA TRAÇO 1:2:8, $\phi=2,0cm$ , PARA REGULARIZAÇÃO; EMASSAMENTO COM MASSA ACRILICA, DUAS DEMÓS; APLICAÇÃO MANUAL DE PINTURA COM TINTA ACRILICA EM PAREDES, DUAS DEMÓS. (ATE TETO)
TETO	
11	FORRO A SER SUBSTITUÍDO REMOÇÃO DE FORRO DE MADEIRA E ESTUQUE, DE FORMA MANUAL, SEM REAPROVEITAMENTO; REMOÇÃO DE ESTRUTURA DO FORRO, SEM REAPROVEITAMENTO; INSTALAÇÃO DE FORRO EM REGUAS DE PVC FRISADO E ESTRUTURA DE FIXAÇÃO; INSTALAÇÃO DE ISOLAMENTO TÉRMICO/ACÚSTICO EM U.M. MINERAL; INSTALAÇÃO DE RODA-FORRO EM PERFIL METÁLICO E PLÁSTICO.
12	LAJE EXISTENTE APLICAÇÃO MANUAL DE PINTURA COM TINTA ACRILICA EM TETO, DUAS DEMÓS.
13	FORRO EXISTENTE.

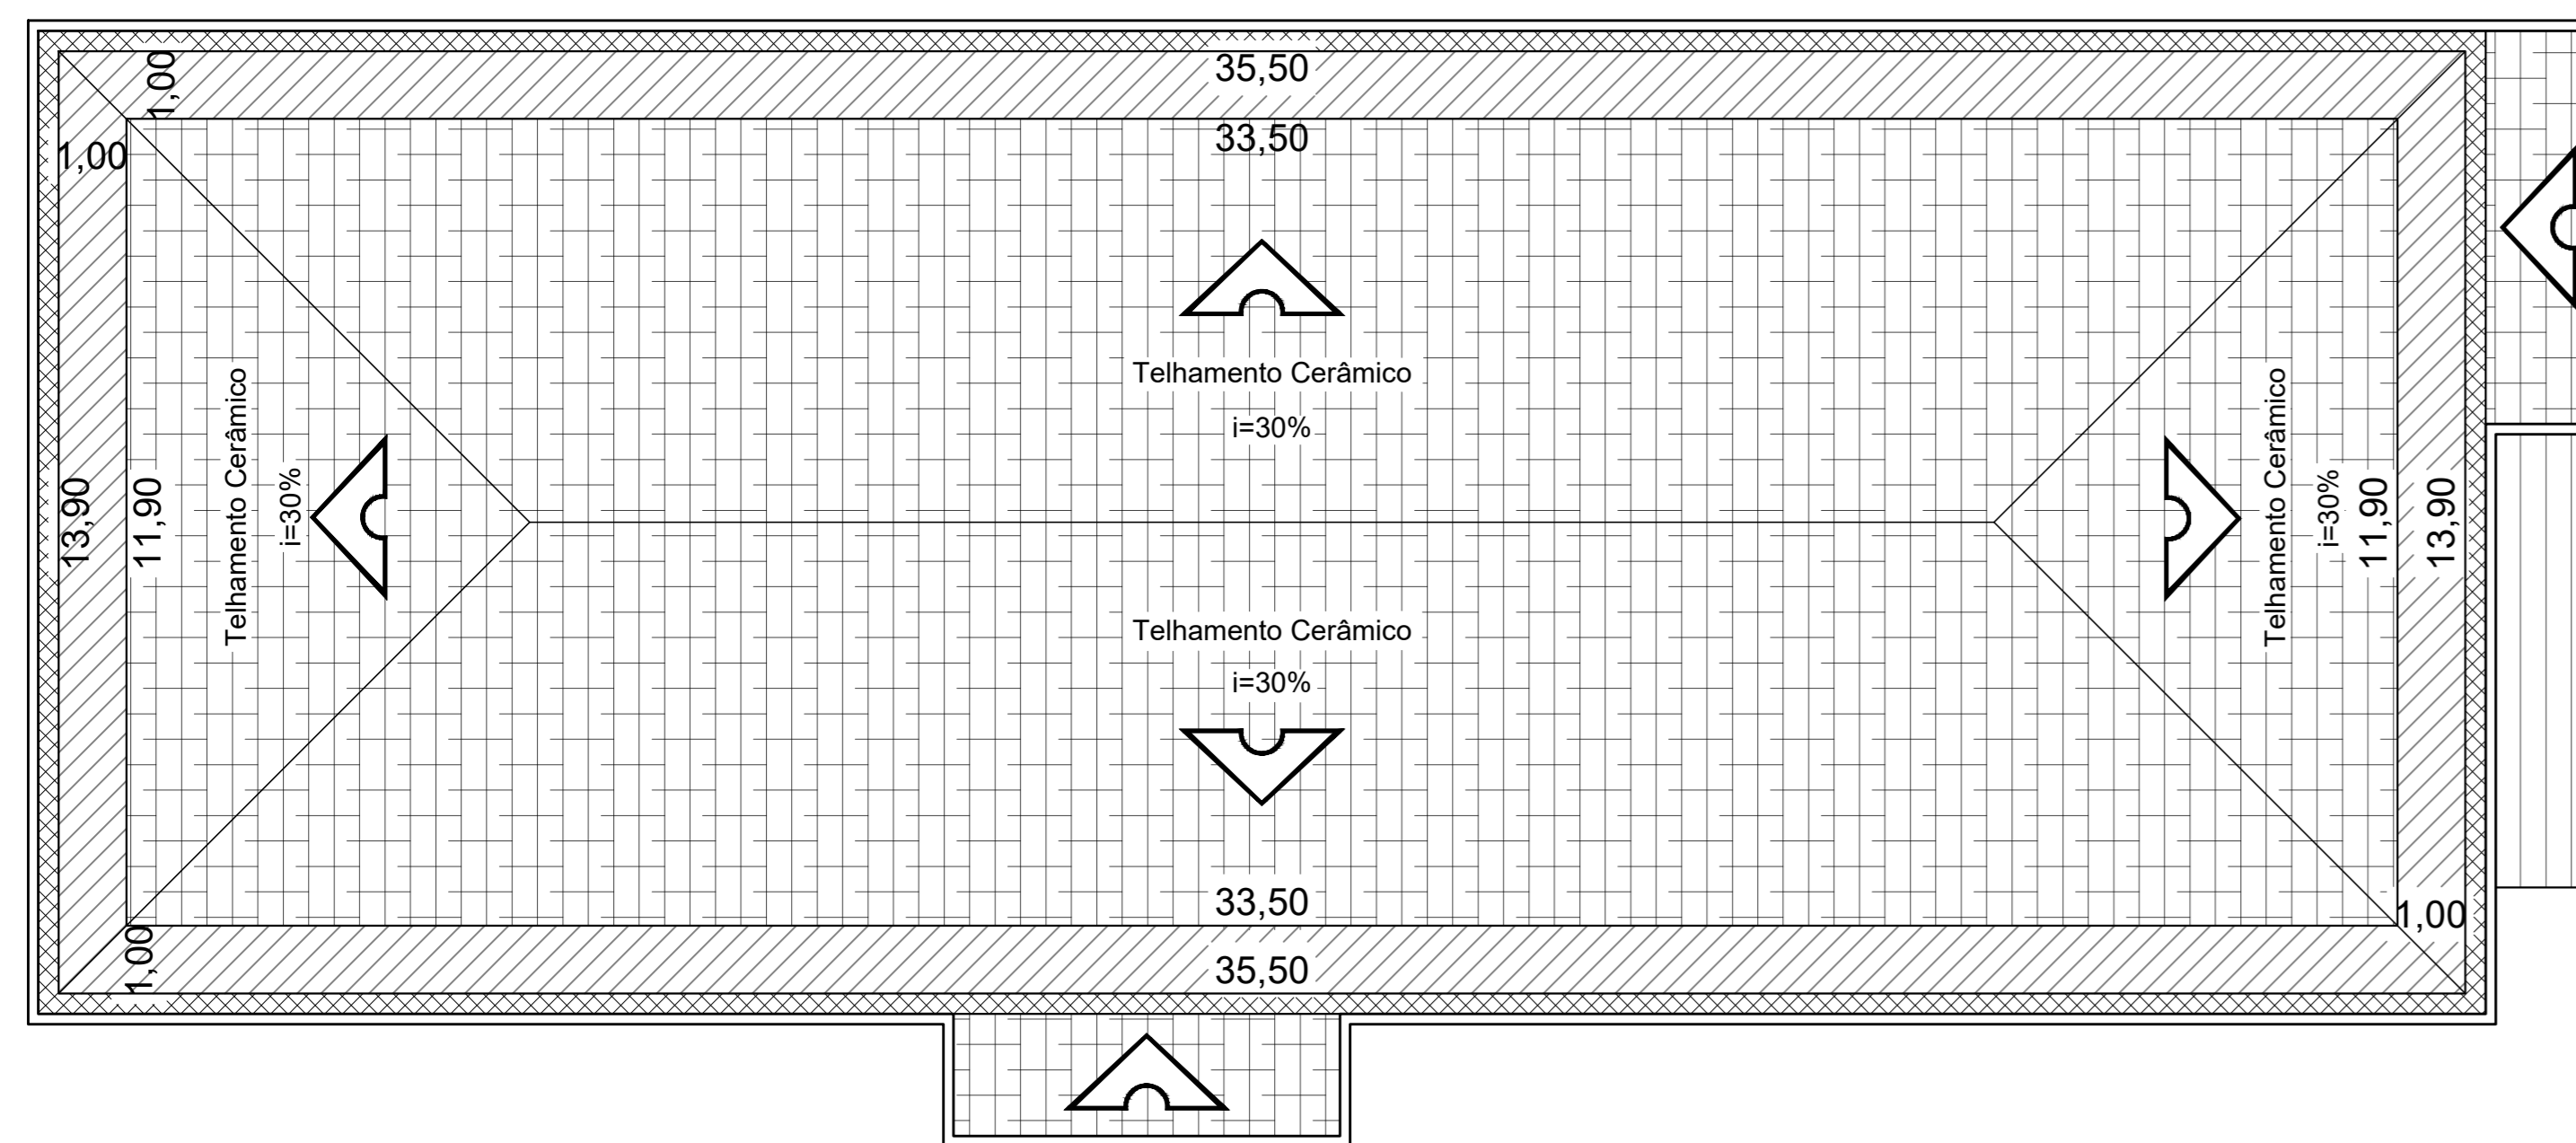

PLANTA DE COBERTURA  
ESC. 1:100

- ÁREA DE TELHADO EXISTENTE À PERMANECER
- ÁREA DE TELHADO A SER REFORMADA
- ÁREA DE TELHADO EXISTENTE A PERMANECER
- CALHA A SER SUBSTITUÍDA

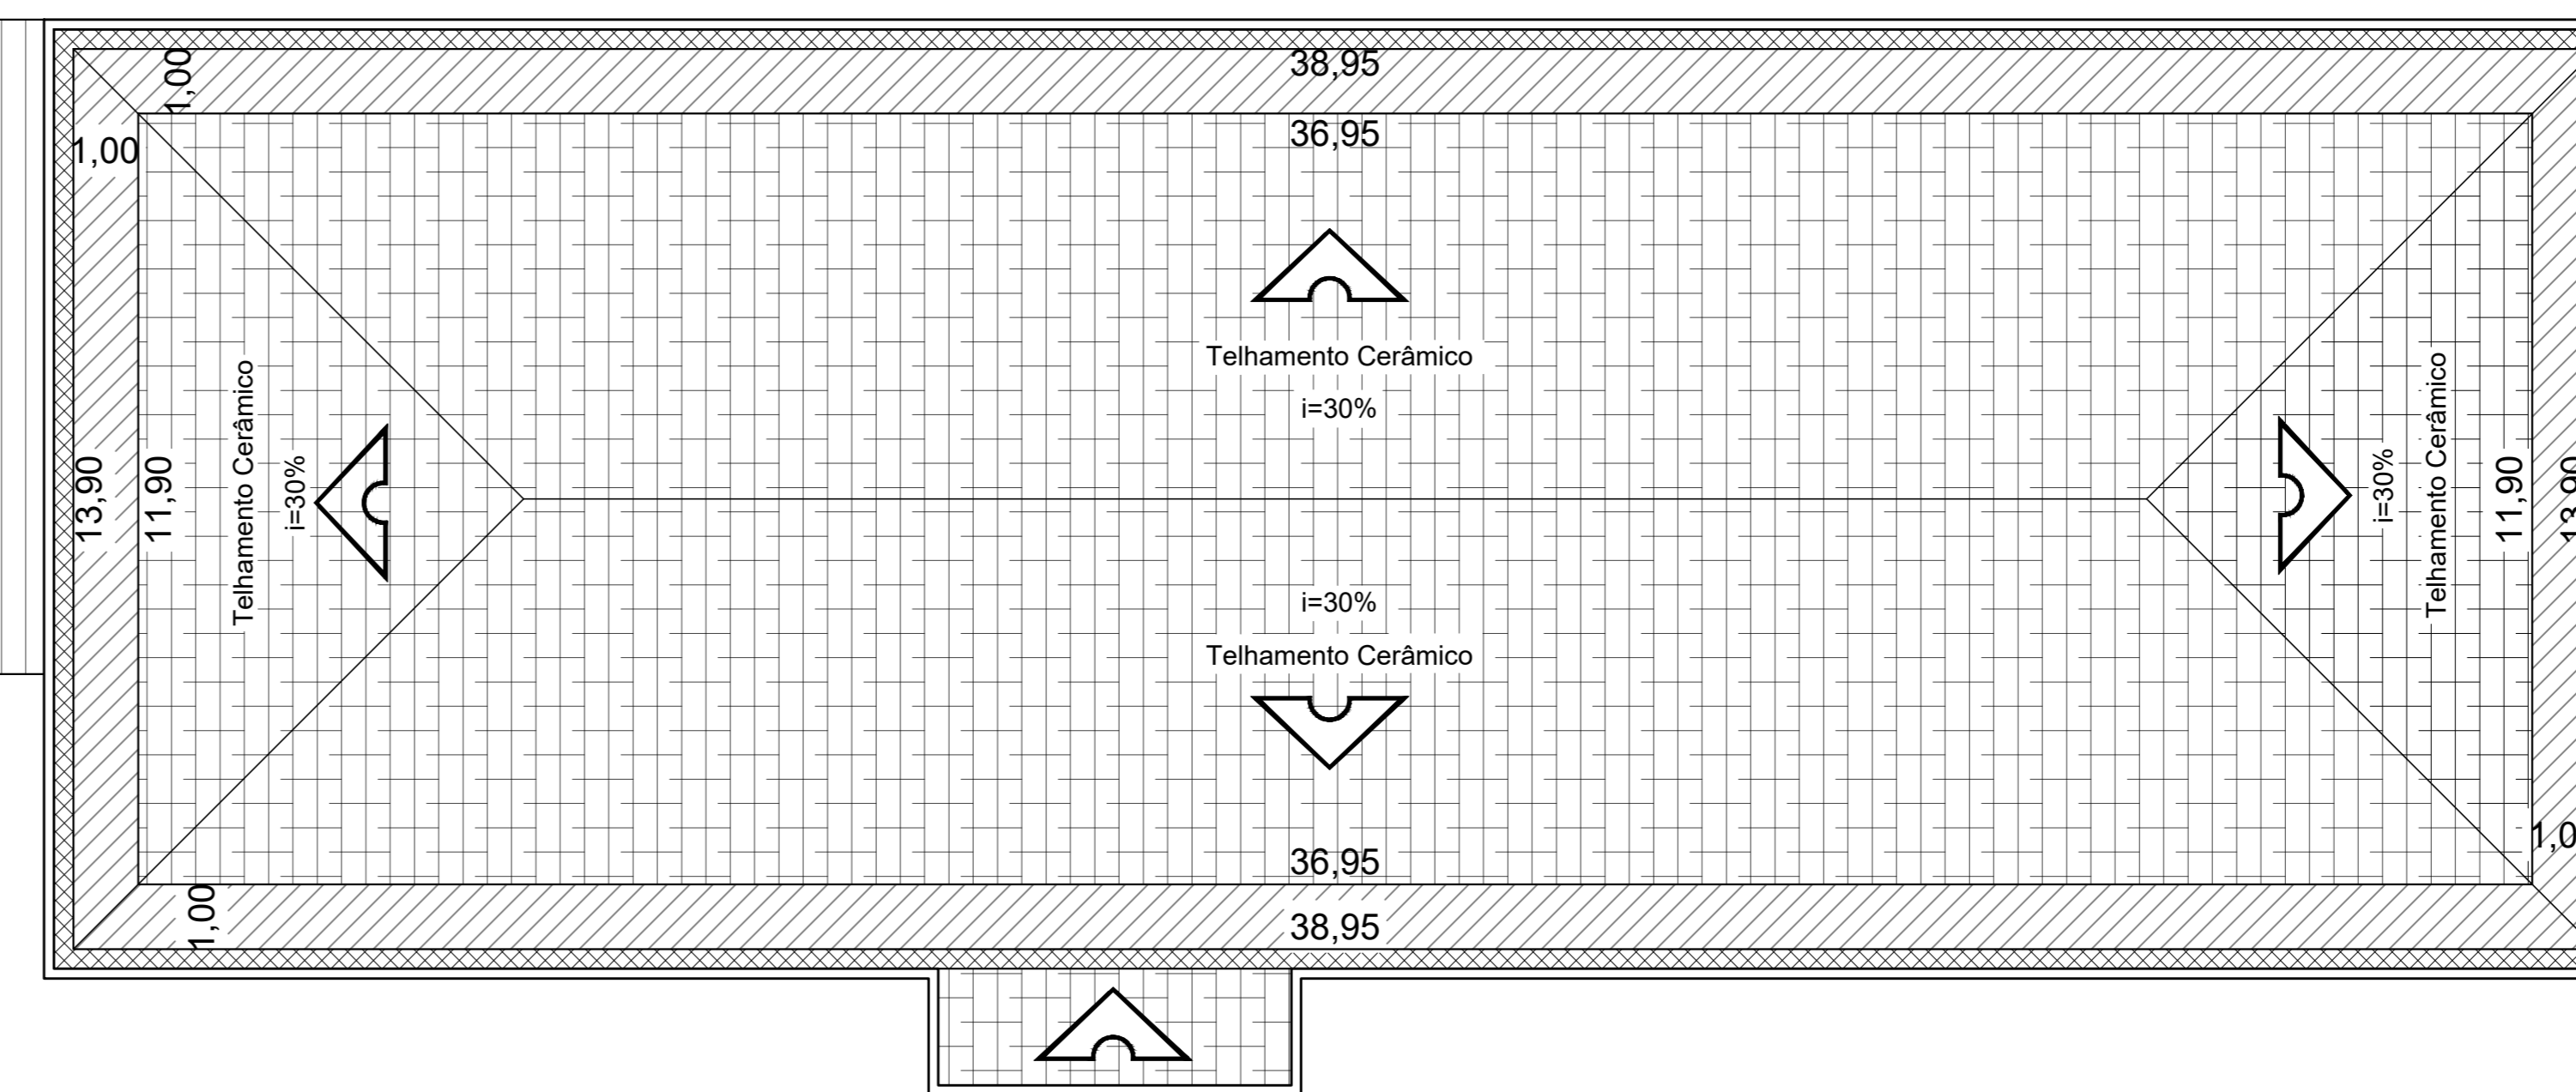

Aprovação	
Projeto Arquitetônico	Título 01/01 Folha
Universidade Estadual do Paraná - UNESPAR	Proprietário
Reforma da Edificação - Campus 2	Obra
Reforma de edificação em alvenaria para fins pedagógicos.	Natureza
Planta terço 1; Planta terço 2; Pav. superior 1; Pav. superior 2; planta de Cobertura e Especificações	Conteúdo
Rua dos Funcionários, nº1357	Localização
Lote	Quadra
Cabral	Barro
Curitiba - PR	Município
Área	
Proprietário	
Universidade Estadual do Paraná - UNESPAR CNPJ: 05.012.896/0001-42	
Responsável Técnico	
Engenheiro civil João Artur Casado CREA-PR 95.017/D 1441.3421-4727 / 9.9665.5602 / casado@projeto.com.br	
Indicada	Escala 03/2020
Data	Desenho