




1- Planta Baixa  
1 : 200

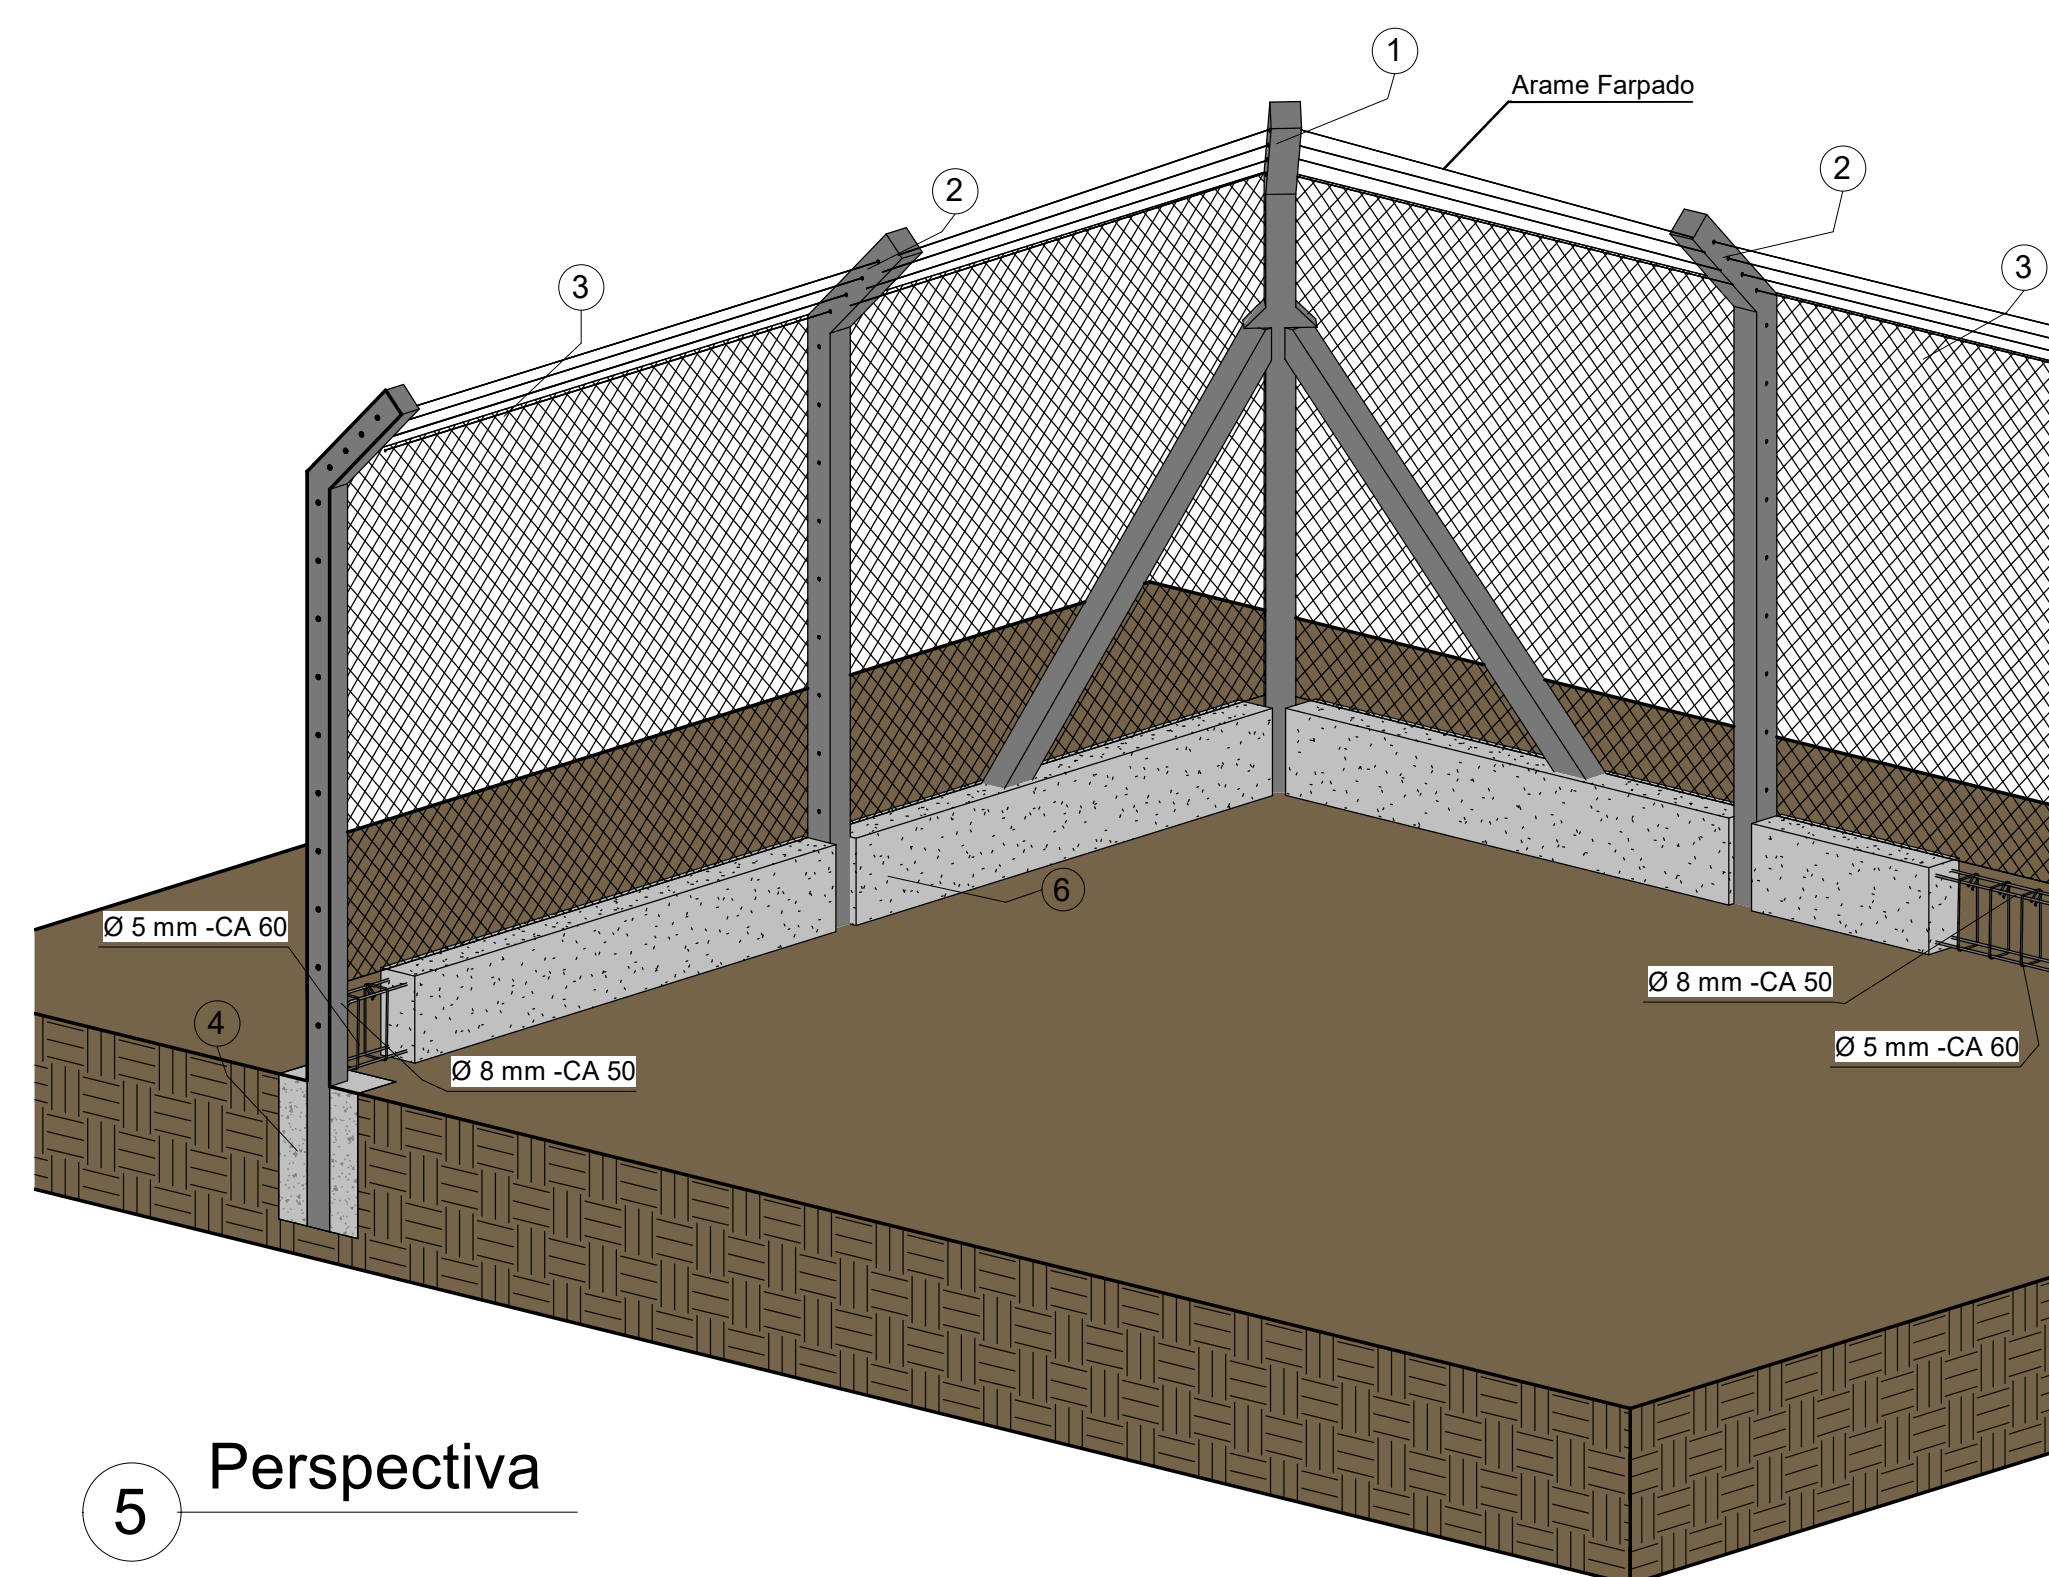


5 Perspectiva

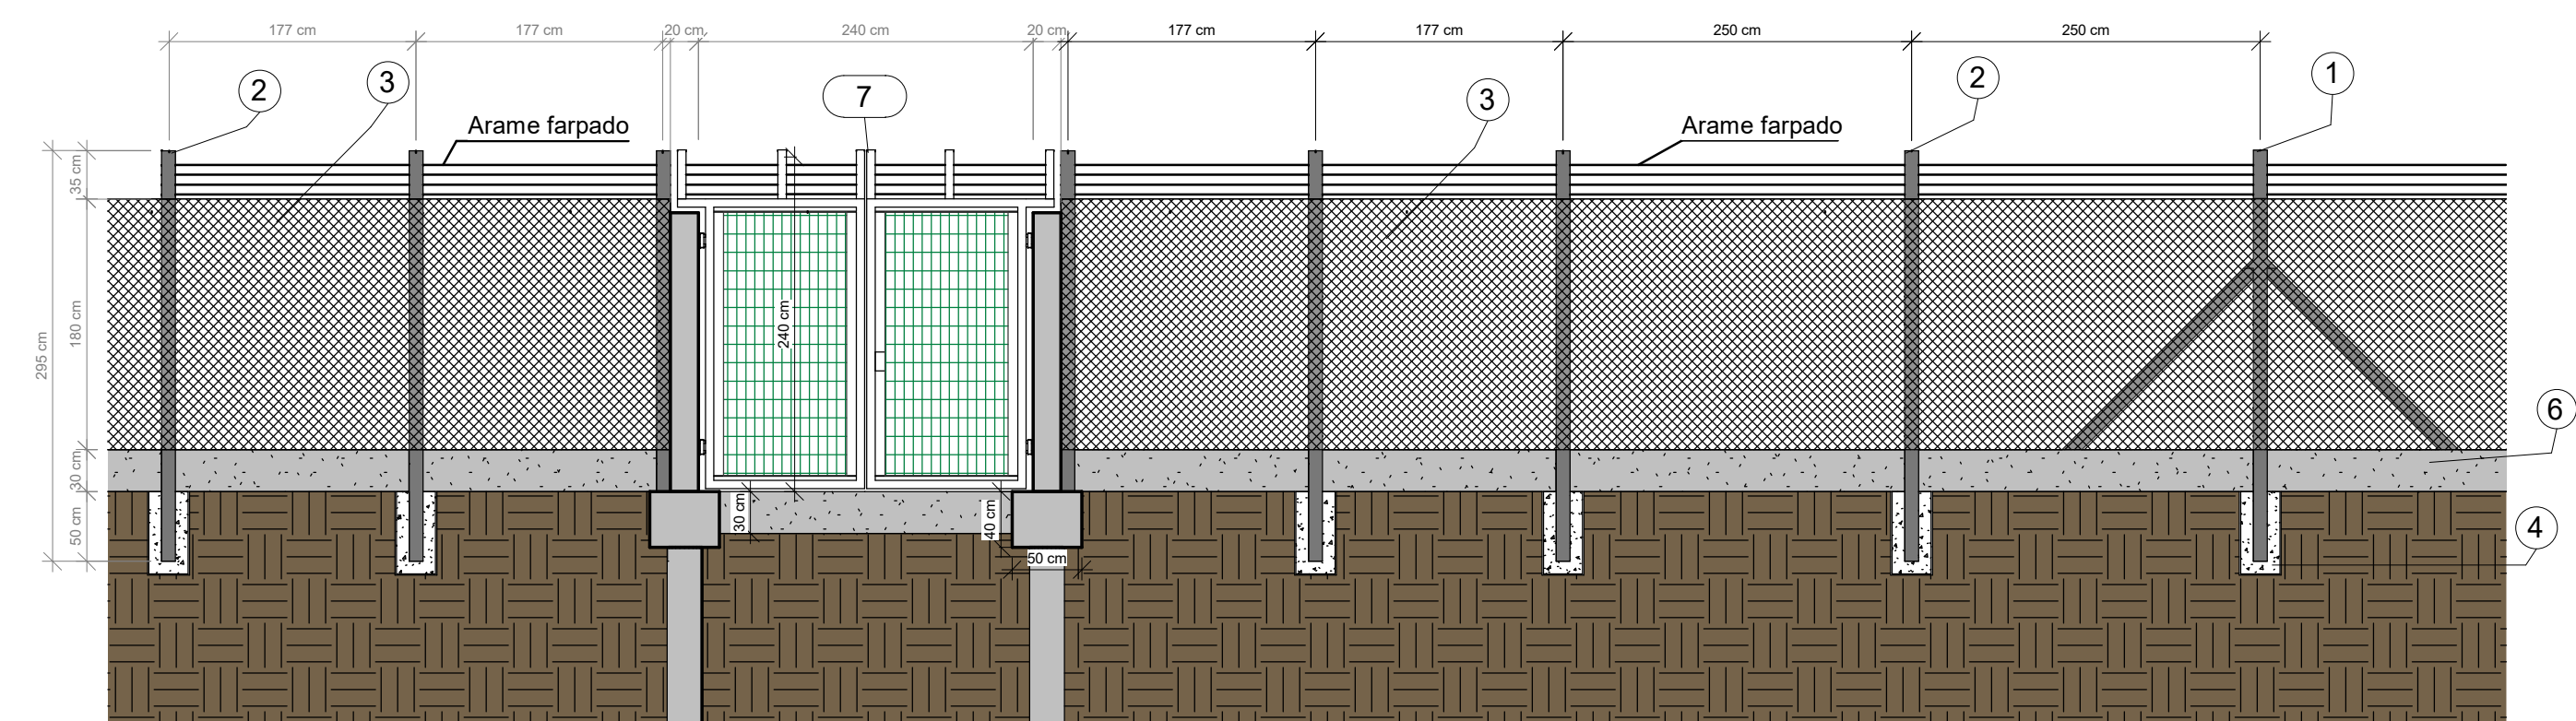


3 Detalhamento Acesso Portão Pedestres  
1 : 50

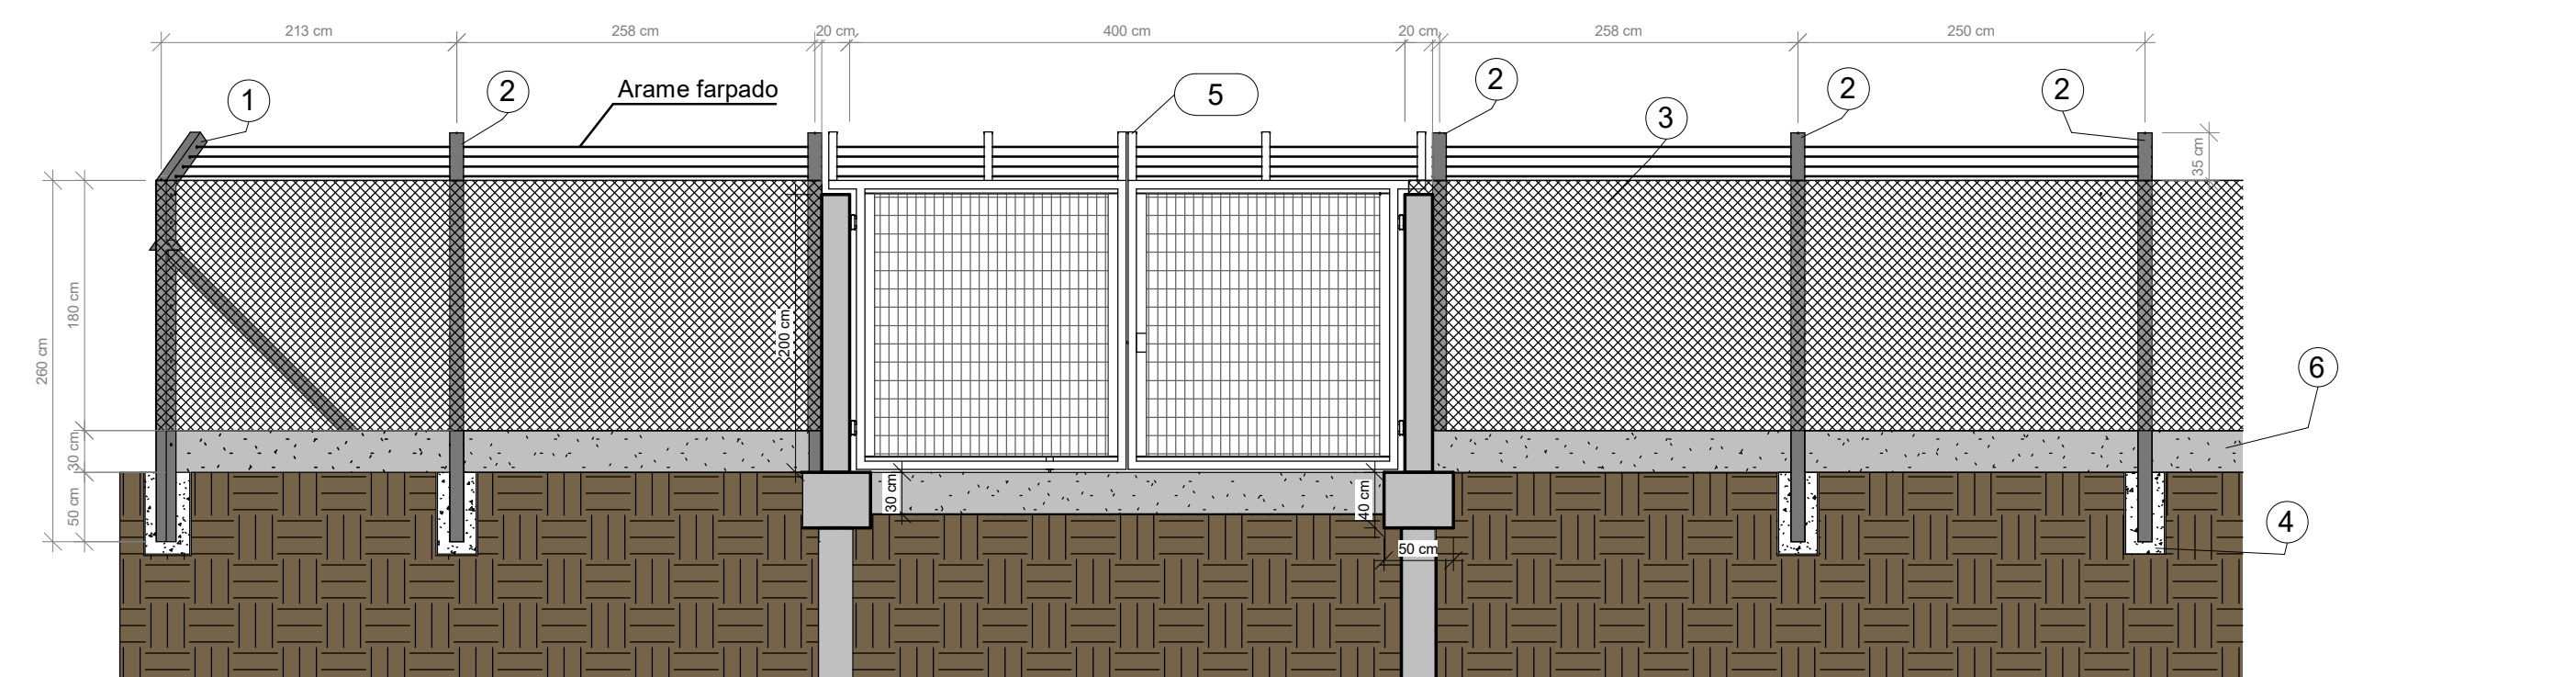

4 Detalhamento Acesso Portão Veículos  
1 : 50

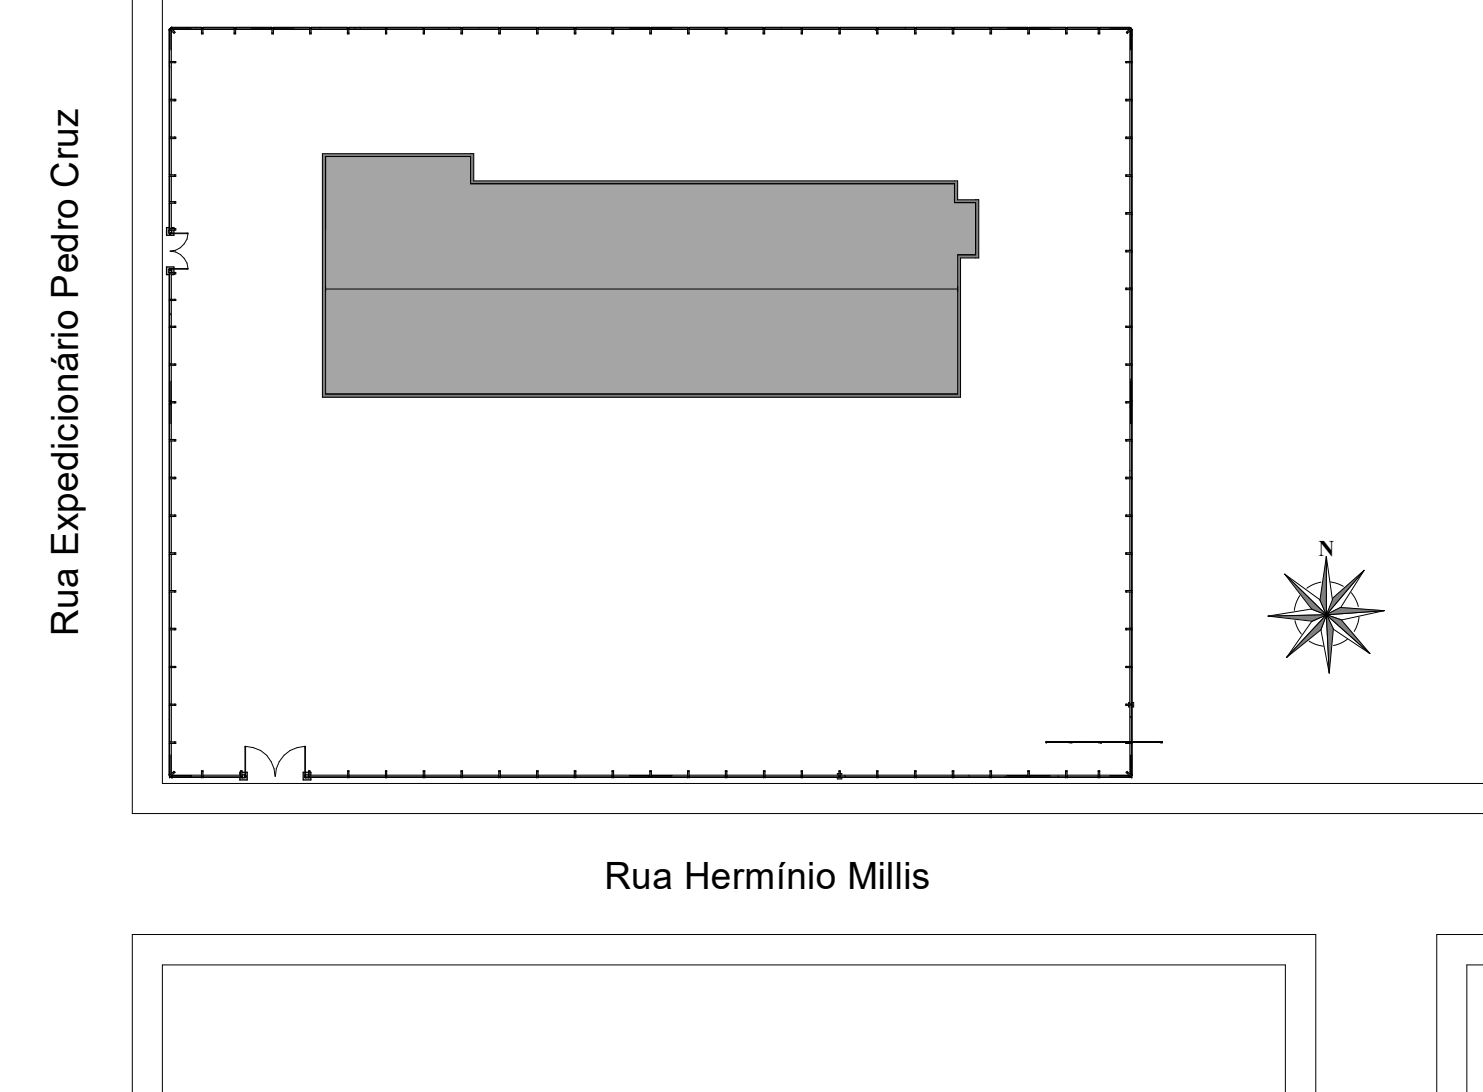

6 2- Situação  
1 : 500

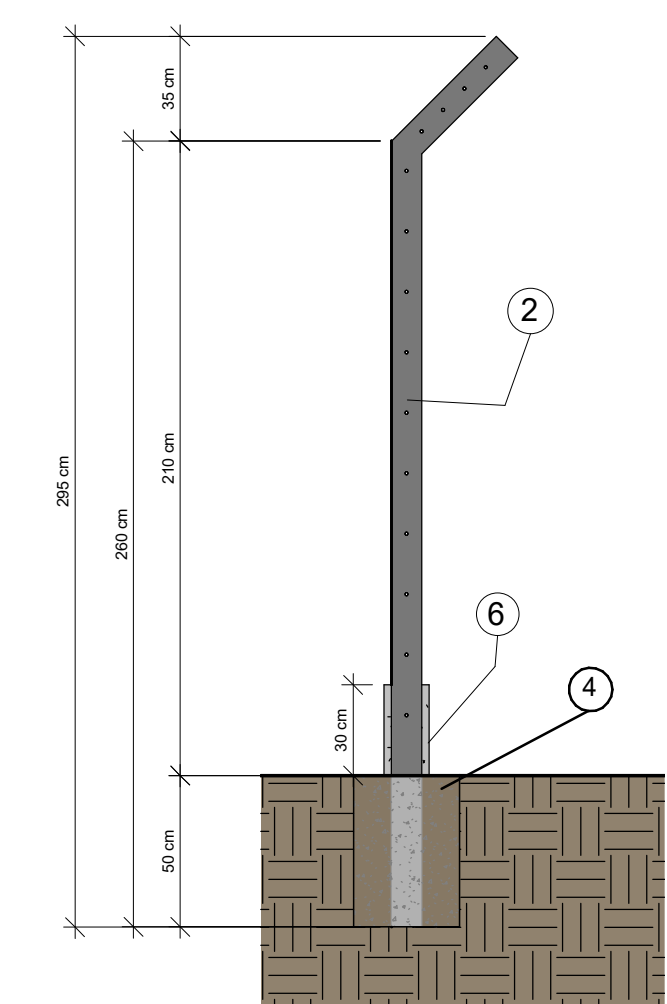

2 Detalhamento Mourão  
1 : 25

**Cerca de mourões em concreto com tela de arame galvanizado e arame farpado**

Item	Legenda
Mourão de Concreto Esticador 12x12 cm	1
Mourão de Concreto 10x10 cm	2
Tela de Arame Galvanizado	3
Concreto Magro	4
Portão 2 folhas - 4,0 x 2,10 m	5
Viga baldrame 15x30 cm	6
Portão 2 folhas - 2,40 x 2,10 m	7



OBRA:  
Construção de Cerca Campus Unespar  
PROJETO:  
Projeto Arquitetônico Alamedado Com Mourão  
CLIENTE:  
Unespar - Campus União da Vitória  
ENDEREÇO:  
Rua Hermínio Millis s/nº - Bairro: São Braz  
DATA:  
24/02/2021

DESENHISTA:  
Israel F. Bostelmann / Wagner Serrer  
ENGENHEIRO CIVIL:  
Israel F. Bostelmann / Wagner Serrer  
CREA:  
PR: 179184/ D - PR: 177501/D

01 / 01

ESCALA:  
Como indicado