

## RELAÇÃO DE SERVIÇOS

**Bloco 2 – adaptação de layout Curso de Licenciatura em Artes Visuais; adaptação de sala do CAEMT e dos banheiros para atender acessibilidade do Piso Térreo**

**Bloco 1 – reforma e revisão de pontos elétricos, lógica e telefonia para as áreas afetadas no Piso Térreo; adaptação de sala para ampliação do Laboratório de Música Piso Superior**

**FAP/UNESPAR**

**Sede Cabral**

**Endereço: Rua dos Funcionários 1357**

**Data: 13/01/2021**

### SERVIÇOS PARA ADAPTAÇÃO DE LAYOUT BLOCO 2 – PISO SUPERIOR

#### SERVIÇOS DE DEMOLIÇÃO E RETIRADA

1. Demolição de paredes de alvenaria

Ambiente	Área m2
Sala 02 (demolição laterais do acesso e de armários)	16,00
Sala 08 (ampliação e abertura de vão, de acordo com as condições estruturais)	25,50
Sala 04 (abertura de vão para Porta 2,00x2,10 em vidro reaproveitamento)	4,20
Hall de acesso (abertura de vão)	12,59
<b>TOTAL</b>	<b>58,29</b>
<b>M3 E=0,12 M</b>	<b>7,00M3</b>

2. Retirada de esquadrias (caixilho e porta)

Ambiente	Esquadria	Quantidade
Sala 02	Porta 0,80x2,10	02
Sala 04	Porta 0,80x2,10	01
Sala 08	Porta 0,80x2,10	01
	<b>TOTAL</b>	<b>04</b>

3. Retirada do revestimento em azulejo das bancadas da Sala 08

Ambiente	Equipamento	Quantidade
Sala 08	Bancadas (tampos, laterais, prateleiras)	15,00 m2


## SERVIÇOS PARA ADAPTAÇÃO DE SALA LABORATÓRIO DE MÚSICA PISO SUPERIOR – BLOCO 1

### SERVIÇOS DE EXECUÇÃO

Serviços de revestimento

#### 1. Execução de paredes com fechamento de vão em dry wall

Ambiente	Paredes	Área m2	
Sala 05	Sala de ácido com porta 0,80x2,10 m – 3,00 x 2,50 m com h=3,45	20,00	
Sala 08	Fechamento de área 6,10x3,45 m para depósito de material com vão para porta dupla 1,60x2,10 m	21,00	
<b>LAB Música Bloco 1</b>	Fechamento de área, parede fundos 1,85x3,45 m Bloco 1 (ver orientação de projeto – com isolamento acústico)	6,40	
<b>LAB Música Bloco 1</b>	Fechamento de área – forro 9,00 m2 Bloco 1 (ver orientação de projeto – com isolamento acústico)	0	9,00 (forro)
	<b>Total</b>	<b>47,40</b>	<b>9,00</b>

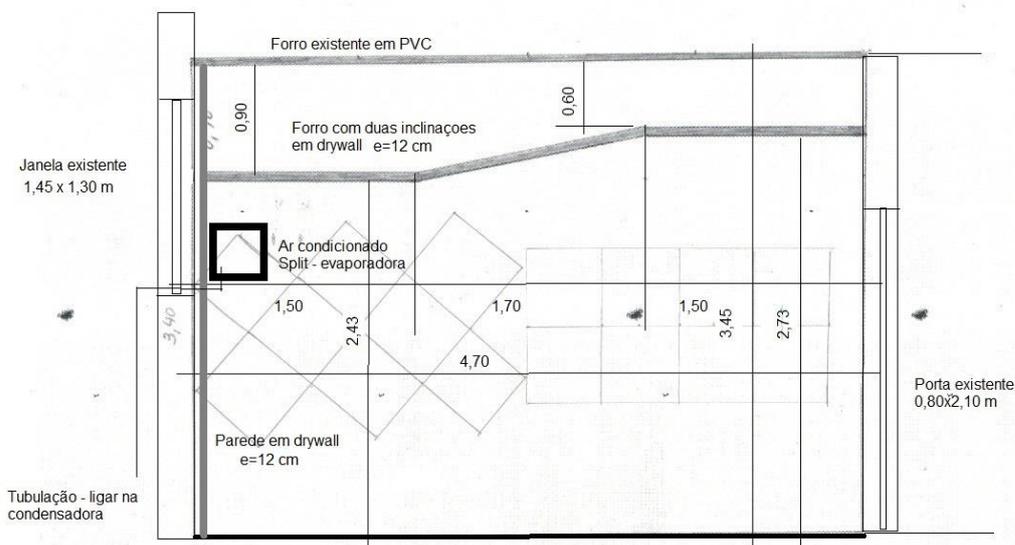

Detalhe de fechamento - forro e parede

Anexo laboratório de música  
BLOCO 1 Pavimento Superior  
sem escala

2. Execução de paredes em alvenaria para aplicar revestimento emboço, reboco e massa fina

Ambiente	Paredes	Área m2
Sala 02	Ajuste do vão (1,85 x 2,10) existente para instalação de porta 0,80x2,10 m	4,00
Sala 02	Fechamento de vão remanescente retirada da porta 0,80x2,10 m	2,50
Sala 03	Fechamento 02 vãos existentes (aparelho de ar condicionado) 0,80 x 0,60 m	1,00
Sala 04	Fechamento de vão remanescente retirada da porta 0,80x2,10 m	2,50
Sala 08	Fechamento de vão remanescente retirada da porta 0,80x2,10 m	2,50
Total		12,50

3. Execução de revestimento emboço, reboco e massa fina (somente nas áreas afetadas)

Ambiente	Paredes	Área m2
Sala 02	Área 1,85 x 2,10 acabamento para instalação de porta 0,80x2,10 m	4,00
Sala 02	Área 0,80x2,10 m	4,00
Sala 02	Área remanescente (demolição laterais do acesso e de armários)	7,00
Sala 03	Área (02 aparelho de ar condicionado) 0,80 x 0,60 m	5,00
Sala 04	Área 0,80x2,10 m	4,00
Sala 08	Área 0,80x2,10 m	4,00
Hall, Sala 04 e Sala 08	Requadrar áreas remanescentes devido a remoção de alvenaria e/ou instalação de porta	10,00
Total		38,00

4. Execução de restauro das bancadas da Sala 08 com revestimento em cimento reforçado, desempenado liso (prever perfis nas arestas em alumínio) e instalação de prateleiras em madeira

Ambiente	Equipamento	Quantidade
Sala 08	Bancadas (tampos, laterais, prateleiras)	15,00 m2

5. Instalação de Tanques em aço inox tipo mesa e/ou de embutir conforme indicações de posição e tamanho especificados (considerar instalação de água e esgoto nova de acordo com os pontos previstos, revisão e instalação dos pontos existentes)


Ambiente	Bancada	Quantidade
Sala 05	Pia inox industrial 01 em mesa inox (substituir)	01
Sala 05	Cuba de embutir (com corte de bancada em alvenaria)	01
Sala 06	Tanque tipo pia inox industrial duplo (duas cubas) em mesa inox	01
Sala 08	Tanque (substituir) tipo tanque de inox de embutir	02

6. Instalação de Esquadrias (porta, caixilho e vistas de madeira) e porta de vidro temperado (reaproveitamento), com ferragens novas

Ambiente	Paredes	Quantidade
Sala 05	Porta 0,80x2,10 m e caixilho completo para drywall com ferragens novas	01
Sala 04	Instalação de porta dupla 1,60x2,10 m em vidro (existente) com ferragens novas substituir	01 porta em vidro temperado (reutilização)
Sala 02	Porta 0,80x2,10 m e caixilho completo com ferragens novas	01
Sala 08	Porta 1,90 x 2,10 m e caixilho completo com ferragens novas	01

7. Instalação de exaustores de parede (considerar corte de alvenaria, requadros e instalações elétricas de tomada e interruptor)


Ambiente	Equipamento	Quantidade
Sala 01	Exaustor de parede (verificar os existentes)	02
Sala 05	Exaustor de parede	03
Sala 06	Exaustor de parede	03
Sala 08	Exaustor de parede	02
	<b>TOTAL</b>	<b>10 UNIDADES</b>

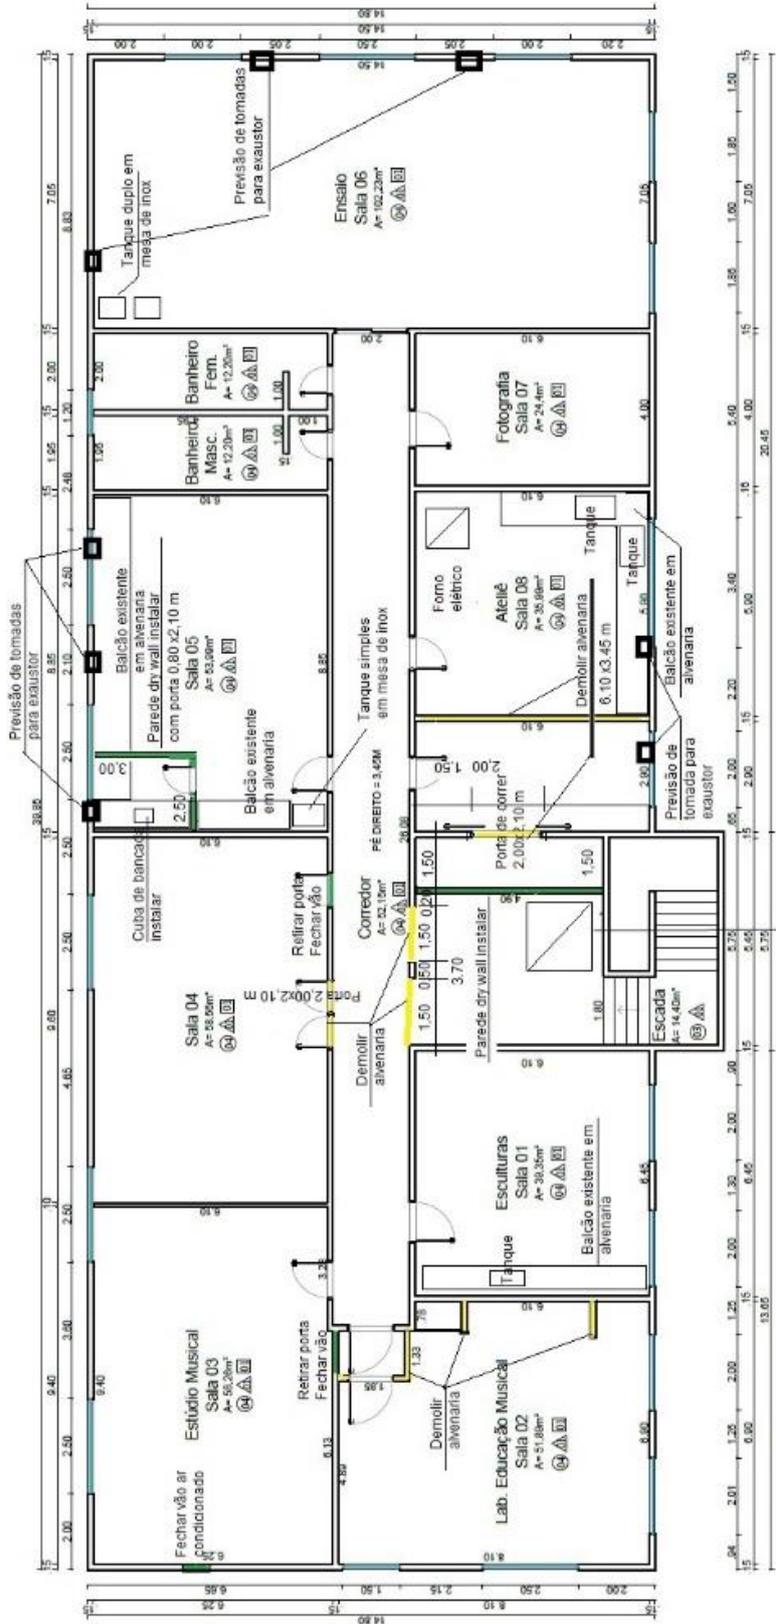

PLANTA BAIXA SUPERIOR - BLOCO 2  
 ESC. 1:100

Plataforma de acessibilidade  
 encausurada  
 Previsão para instalação

**SERVIÇOS NO BLOCO 1 – PISO TÉRREO (DESCRITIVO DOS SERVIÇOS A SER INCLUÍDO)  
REFORMA E APTAÇÃO DAS ÁREAS AFETADAS E AUDITÓRIO**

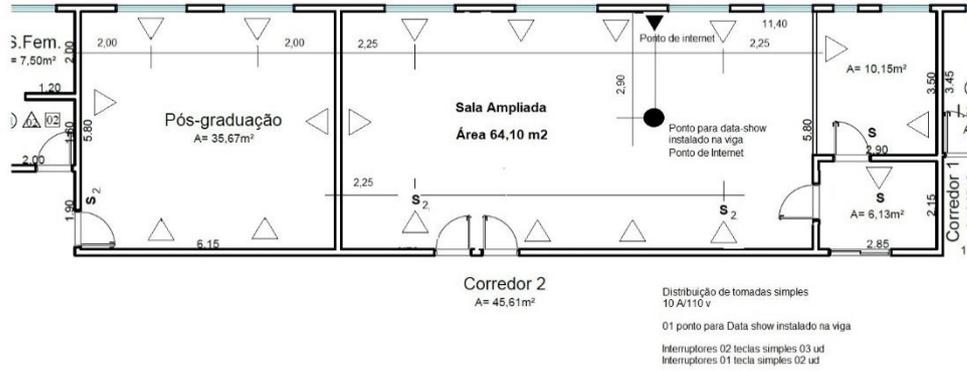

**SERVIÇOS NO BLOCO 2 – PISO TÉRREO (DESCRITIVO DOS SERVIÇOS A SER INCLUÍDO)  
REFORMA E ADAPTAÇÃO DO CAEMT E DOS BANHEIROS PARA ACESSIBILIDADE**

