

Legenda

Caixa de passagem para lógica
 Caixa de passagem para telefonia
 Caixa de distribuição para telefonia
 Caixa de distribuição para lógica

Legenda das indicações


RJ45(1) Tomada RJ45 - placa 2x4" - 1 módulo - baia
 RJ11 Tomada RJ11 - placa 2x4" - 1 módulo - baia

Legenda Detalhada

RJ45(1) Tomada RJ45 - 0,30m do piso
 RJ11 Tomada RJ11 - 0,30m do piso

Acessórios p/ eletrodutos
 Caixa PVC 4x2" 1 ps
 Dispositivo de Cabesmento - embutr 1 ps
 Placa 2x4" - Branca 1 ps
 1 módulo - RJ45 1 ps

TR-1 RJ11 Tomada telefone 4P a 0,30m do piso
 Caixa PVC 4x2" 1 ps
 Dispositivo Telefônico - embutr 1 ps
 Tomada RJ11 1 ps

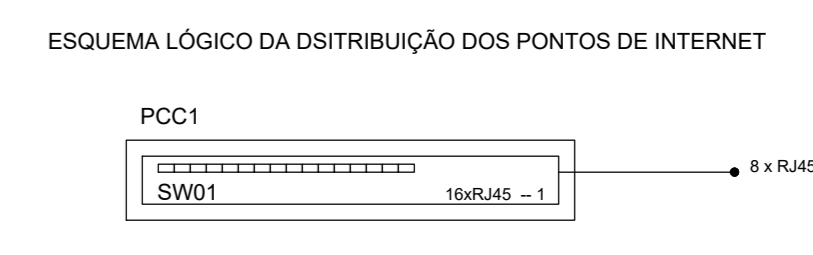

Lista de Materiais

Accessories p/ conduits

Caixa PVC 4x2" 8 ps
 Cabesmento estruturado - metálico 8 ps
 UTP-5e 200 m
 Dispositivo de Lógica - embutr 1 ps
 Placa 2x4" - Branca 1 ps
 1 módulo - RJ45 8 ps
 Eletroduto PVC flexível 40 m
 Eletroduto leve 130 m
 3/4" 40 m
 Caixa de passagem - embutr 1 ps
 Concreto 1 ps
 Distribuição Patch panel 24 portas 1 ps
Accessories p/ conduits

Accessories p/ conduits

Caixa PVC 4x2" 8 ps
 Cabos Telefônicos CCI - 50 350 m
 CCI - 50-2 Dispositivo Telefônico - embutr 1 ps
 Tomada RJ11 8 ps
 Eletroduto PVC flexível 40 m
 Eletroduto leve 130 m
 3/4" 40 m
 Quadro p/ telefonia Caixa distribuição geral p/ telefonia N° 4 (A=40, L=40, P=12)cm 1 ps
 Caixa de passagem Caixa de passagem para telefonia - piso 1 ps



Distribuição dos circuitos de telefonia e lógica - bloco 2
Escala 1:50

Cabeamento Estruturado		Título	01/01	Folha
Universidade Estadual do Paraná - UNESPAR				
Reforma da Edificação - Campus 2				
Legendas e distribuição dos lógica e telefonia do pavimento 1 - Bloco 2, legendas e lista de materiais			Conteúdo	
Rua dos Funcionários, nº 1357				
Lote	Quadra	Bairro	Município	
	Cabral	Bairro	Curitiba - PR	
Proprietário				
Universidade Estadual do Paraná - UNESPAR				
CNPJ 05.012.896-0001-42				
Responsável técnico				
Engenheiro civil João Artur Casado				
CREA-PR 95.017/D				
(41) 3423-4721 / 9-9985-5092 / casado.projeto@hotmail.com				
Indicada	Escala	fevereiro / 2020	Data	João Vitor Paulino
				Projeto