




QD1 (Quadro de distribuição 1)

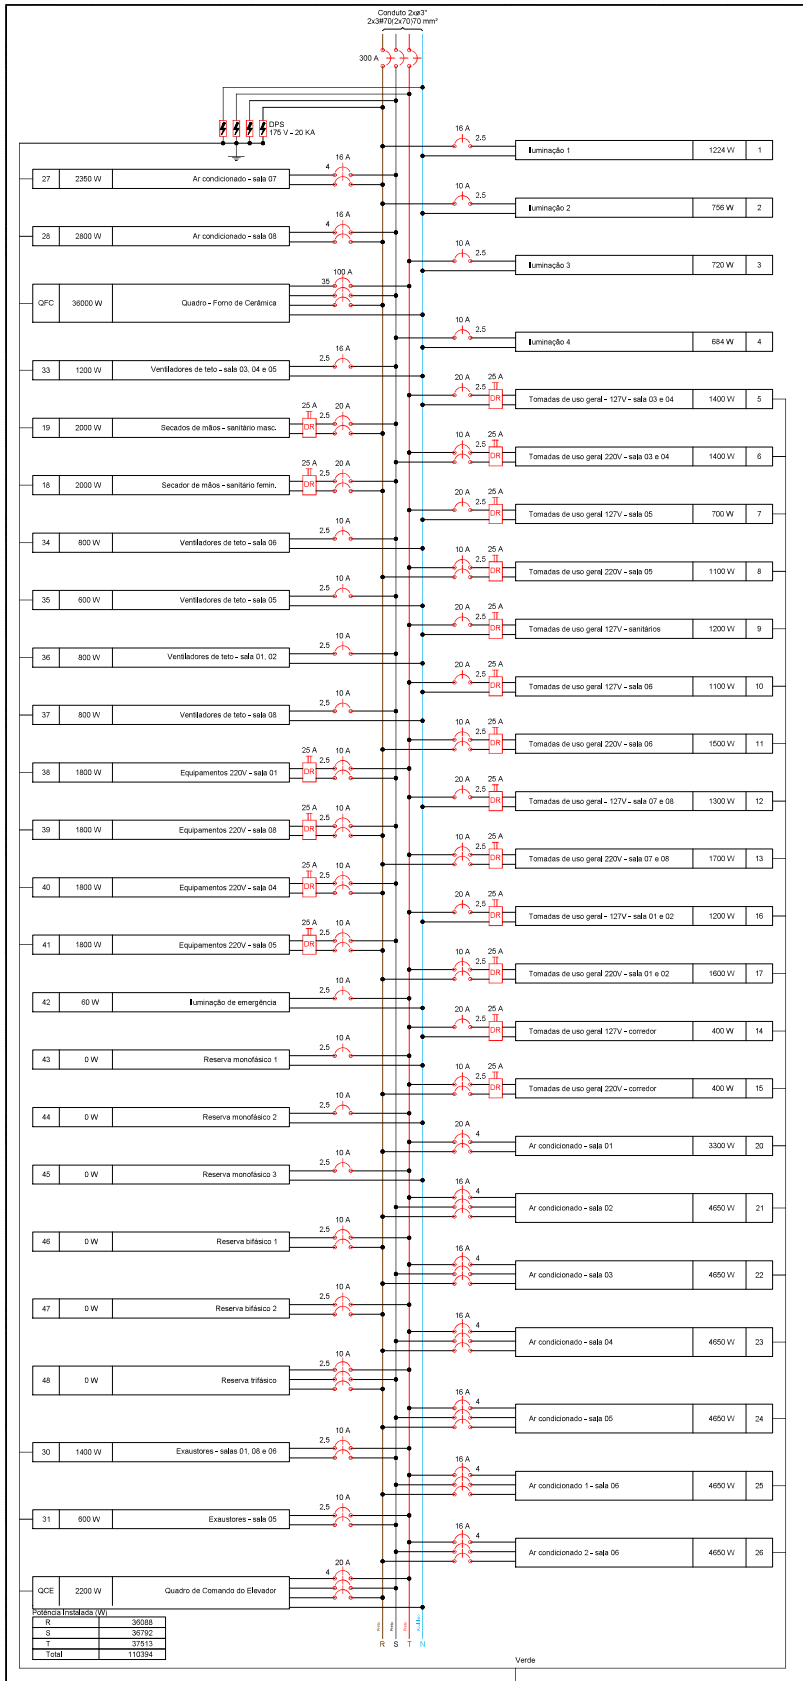

QFC (Quadro - Forno de Cerâmica)

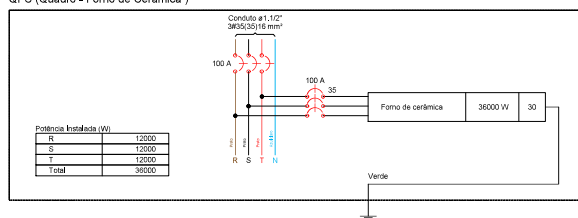

Projeto Elétrico		Título	05/08	Folha
Universidade Estadual do Paraná - UNESPAR				Proprietário
Reforma da Edificação - Campus 2				Obra
Diagrama multifilar do quadro de distribuição 1				
Rua dos Funcionários, nº 1357				
Localização				
Lote	Quadro	Cabral	Bairro	Município
			Curitiba - PR	
Proprietário				
Universidade Estadual do Paraná - UNESPAR				
CREA-PR 95 017/D				
CNPJ 05 012 896 0001-42				
Responsável técnico				
				
Engenheiro civil João Artur Casado				
CREA-PR 95 017/D				
(41) 3423 4727 / 9 9965 5692 / casado.projeto@hotmail.com				
Indicada	Escala	fevereiro / 2020	Data	João Vitor Paulino
				Projeto