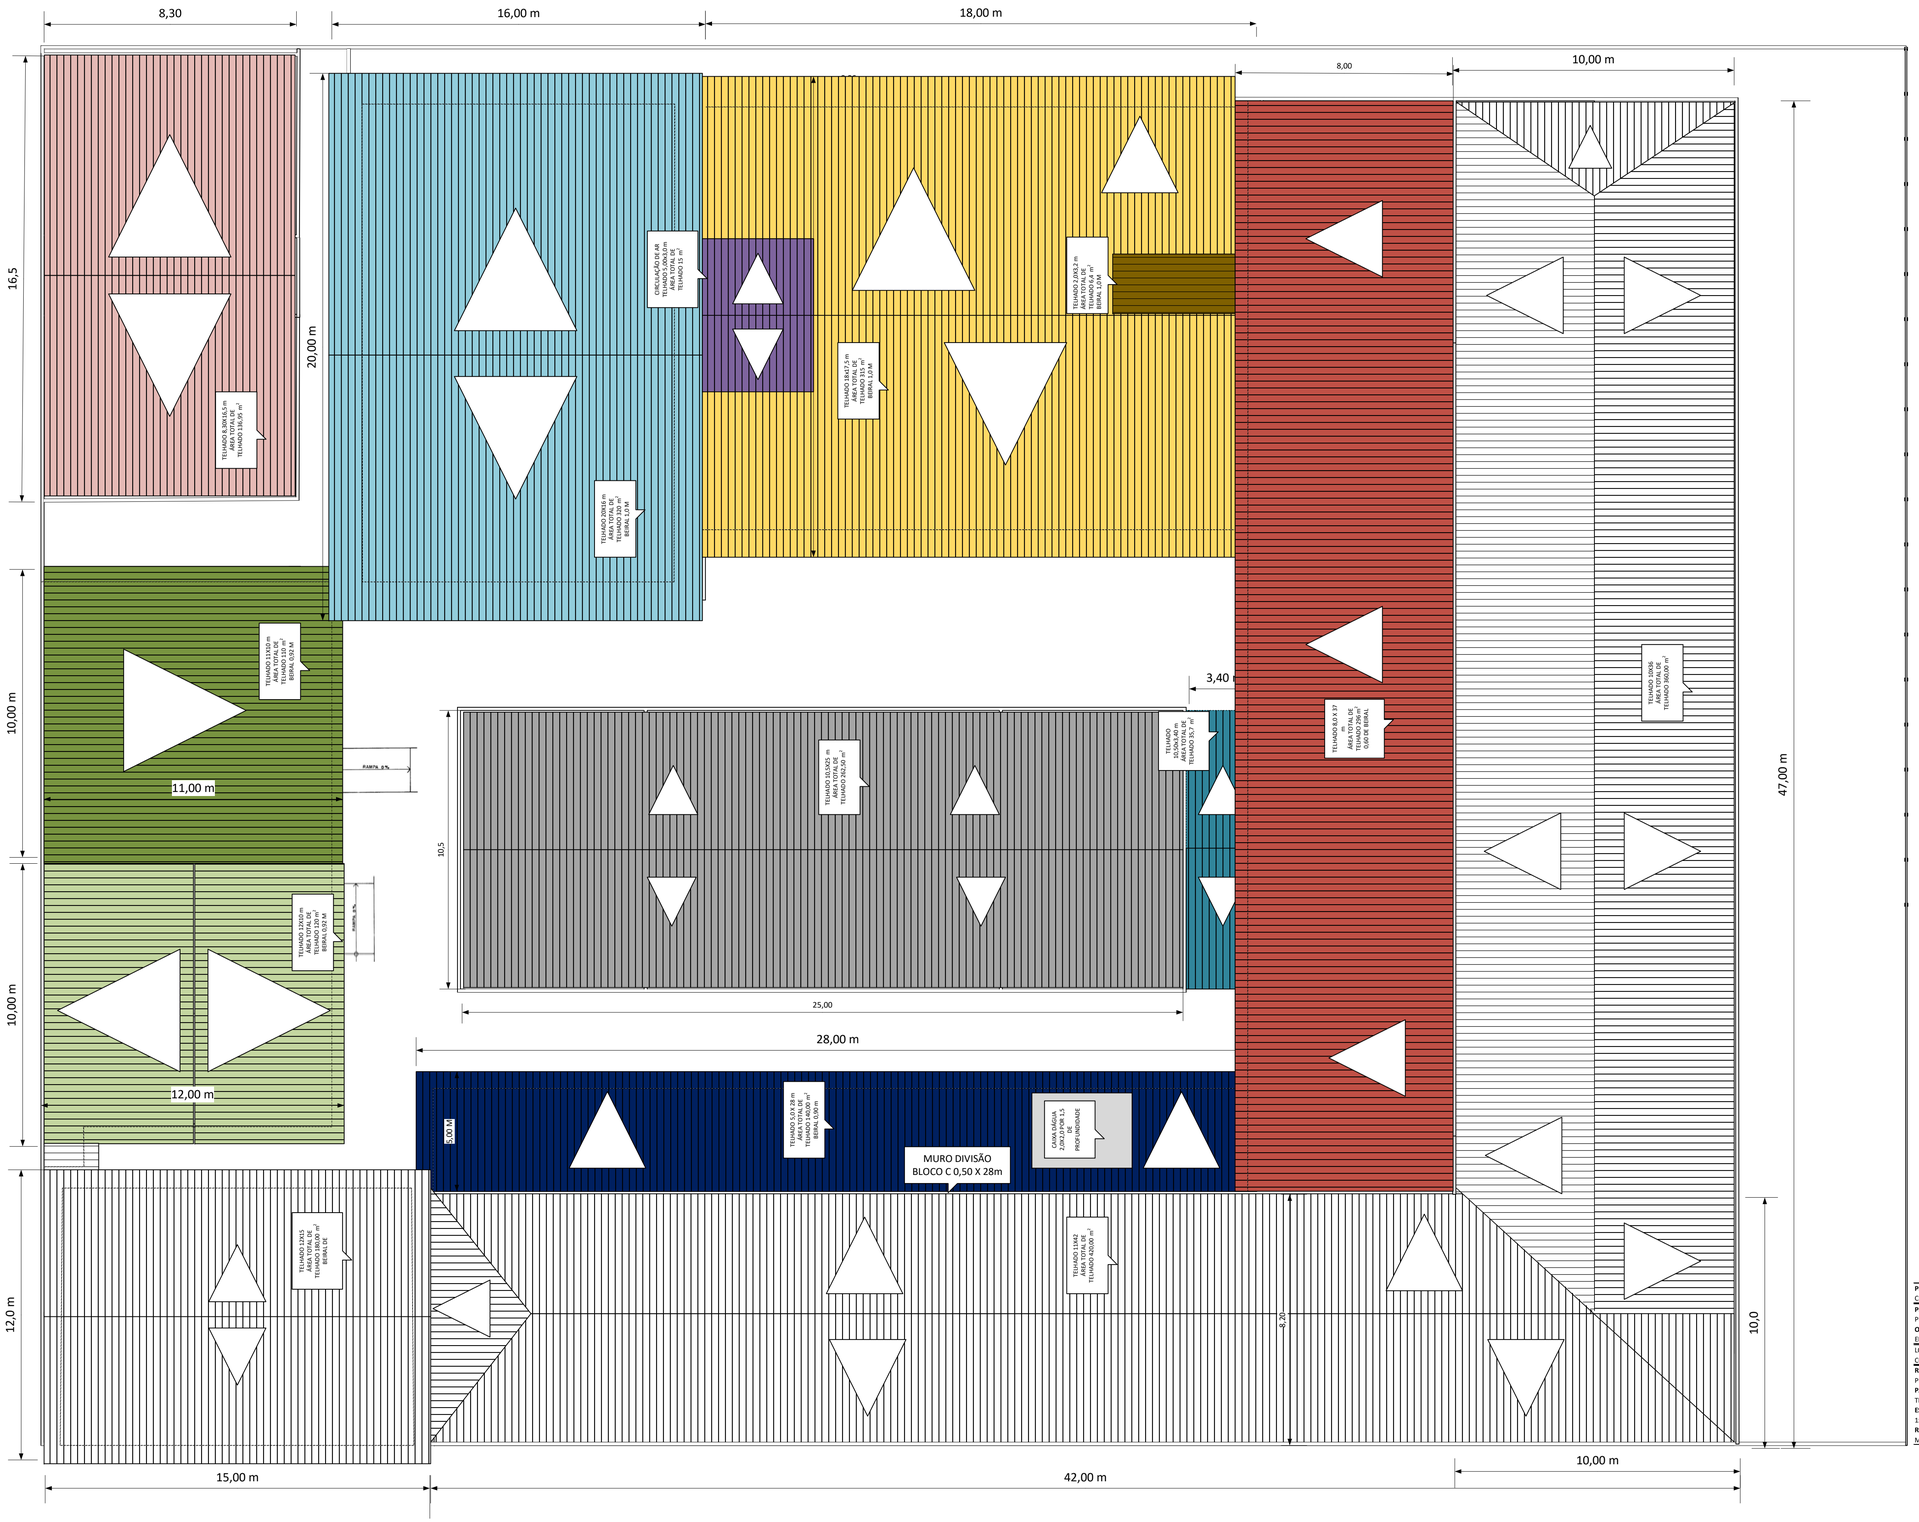

PROPRIETÁRO: UNESPAR CAMPUS DE PARANAGUÁ CNPJ: 75.182.808/0001-36	**MUNICIPIO** PARANAGUÁ/PR
PROJETO: PLANTA BAIXA DO CAMPUS DE PARANAGUÁ	**ÁREA CONSTRUÍDA** 4.465,94
OBJETO: EDIFICAÇÕES EXISTENTES	
LOCAL COMENDADOR CORREA JUNIOR 117 - CENTRO	**OCUPAÇÃO** E-1
REFERÊNCIA: PLANTA BAIXA **PAVIMENTO** TÉRREO **ESCALA** 1:100 **RESPONSÁVEL TÉCNICO** MRP CESSORIA E CONSULTORIA AMBIENTAL - CREA PR-85501/D	**PRANCHA 01**