


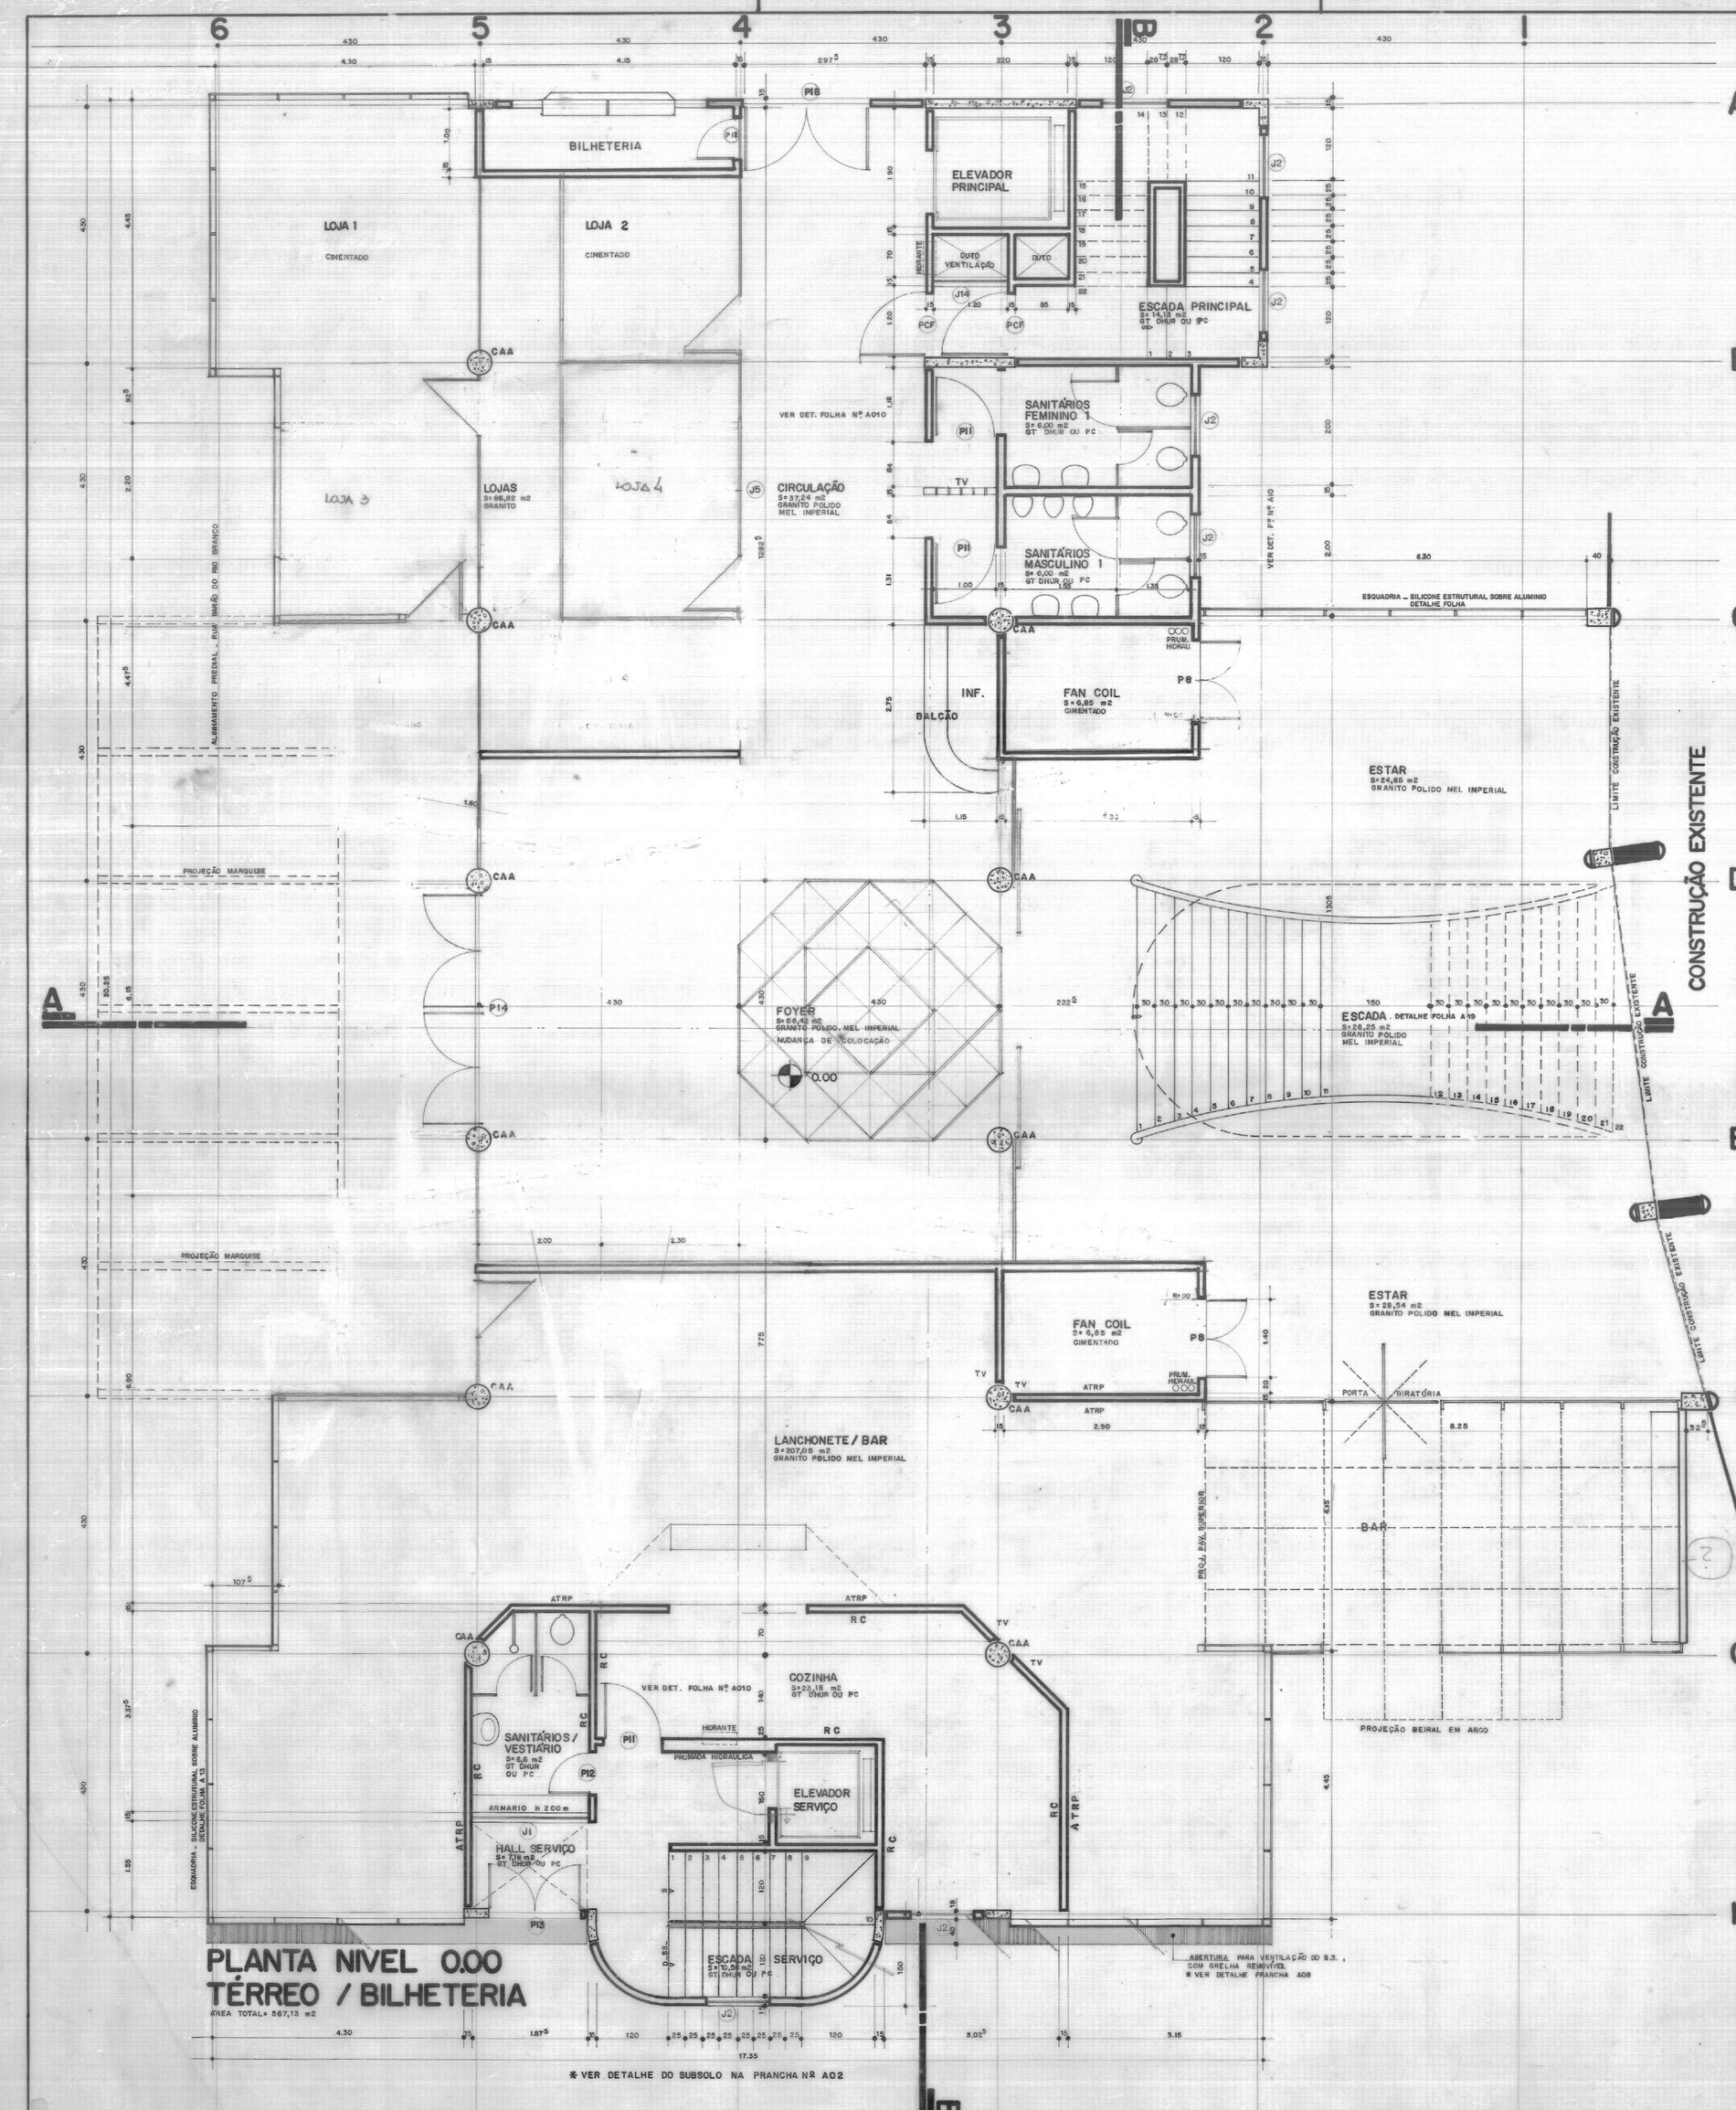


* TABELA DE ESQUADRIAS _ VER PRANCHA A-07

| | |
|---|---|
| PROPRIETÁRIO: CENTRO DE CONVENÇÕES DE CURITIBA S/A | CÓDIGO |
| | DATA: AGOSTO / 88 |
| RESPONSÁVEL TÉCNICO: ARNALDO J. DE SOUZA ABUD _ E. CIVIL _ CREA 87.531/D. SP | ESCALA: 1 / 50 |
| CONSTRUTORA | DESENHO |
| | LOCAL: CURITIBA |
| AUTOR DO PROJETO: RAFAEL DELY ARQUITETO CREA 2746/D | |

OBRA: REFORMA E AMPLIAÇÃO DE UM EDIFÍCIO PARA O

# CENTRO DE CONVENÇÕES DE CURITIBA

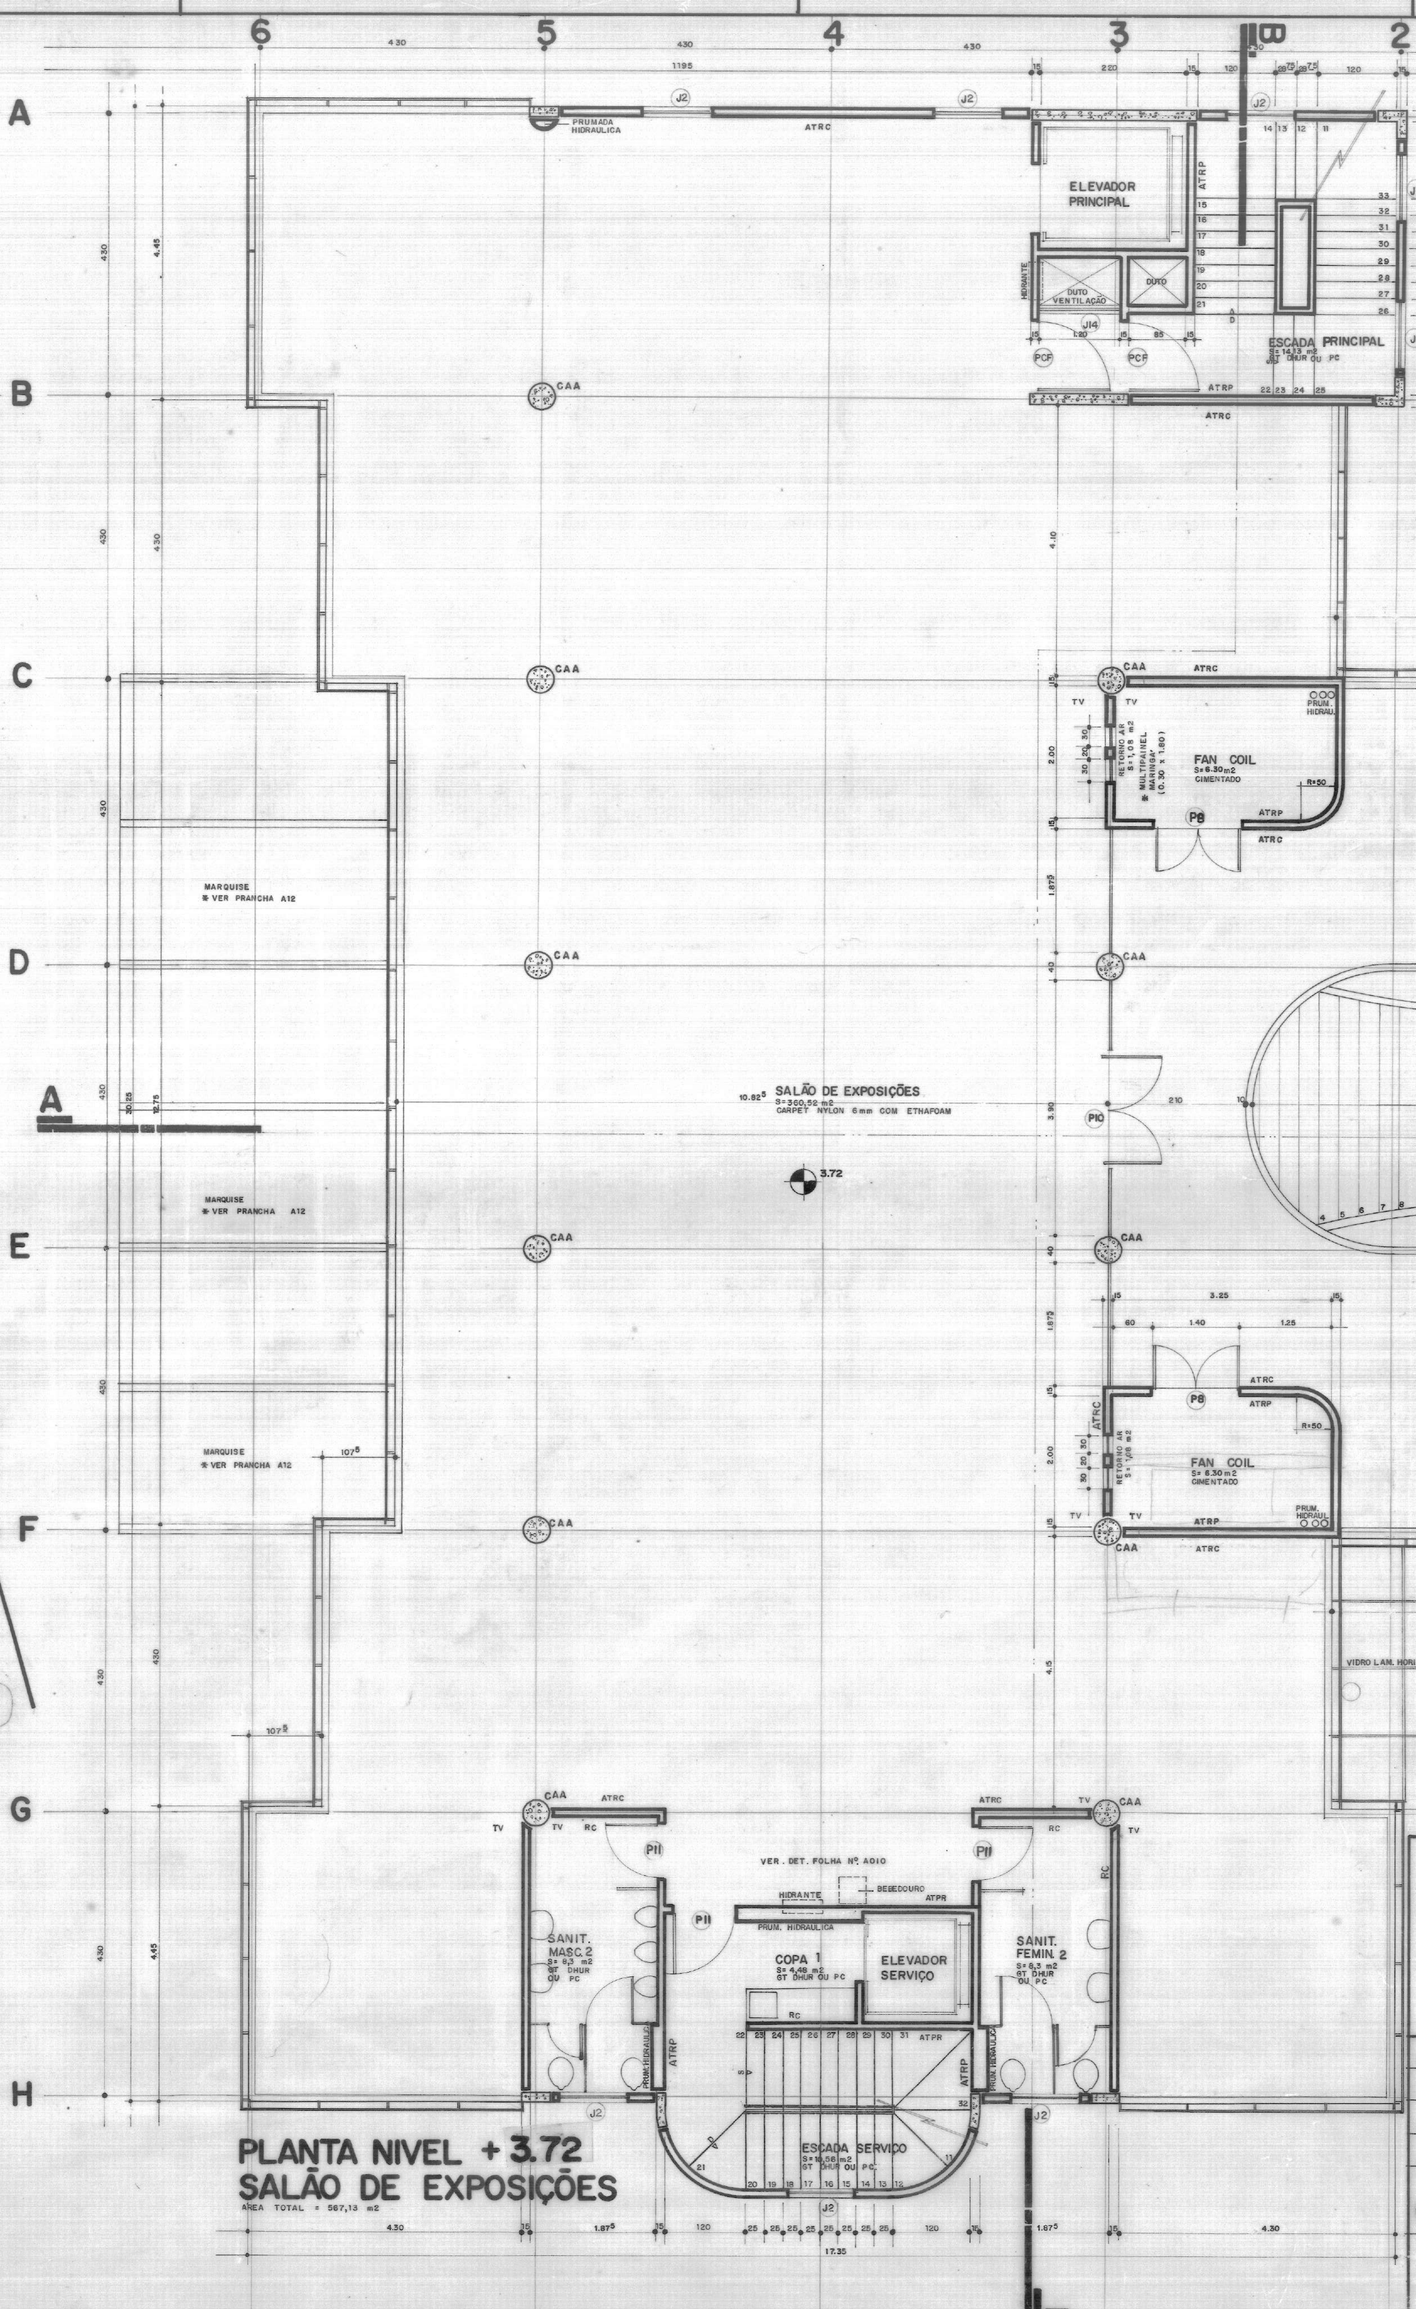REFERÊNCIA: PLANTA NÍVEIS: 0.00 _ TÉRREO/BILHETERIA; 3.72 _ SALÃO EXPOSIÇÕES

FOLHA: A-04

RAFAEL DELY
ZENON PESCH
RICARDO PEREIRA
ABRÃO ASSAD
ARQUITETOS.

Rua Comendador Araújo, 652 _ loja 7 F:(041) 232 0851 80.420 Curitiba - Pr

Rua Visconde de Nacar, 395 - 1º andar F:(041) 223-6664 80.410 Curitiba Pr