




1- Planta Baixa
1 : 200

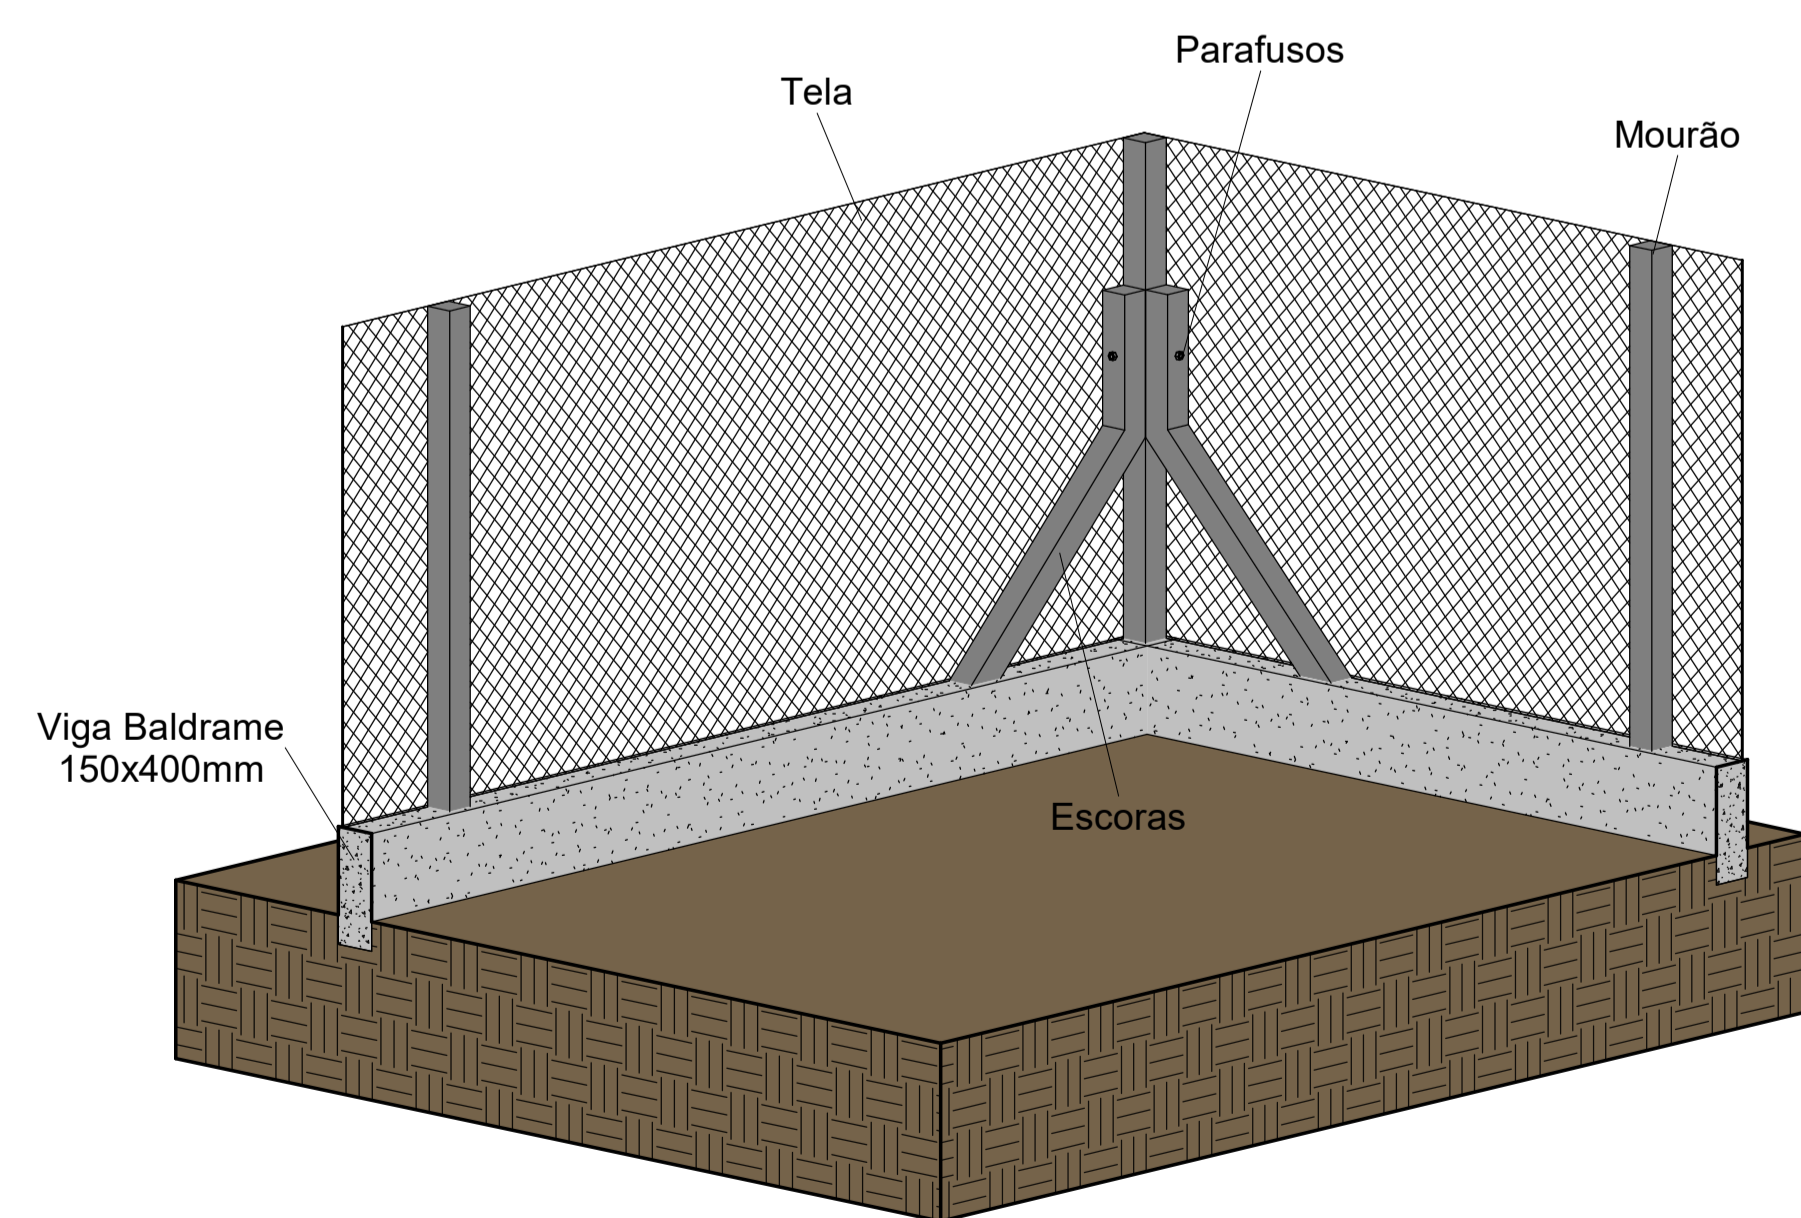


5- Perspectiva

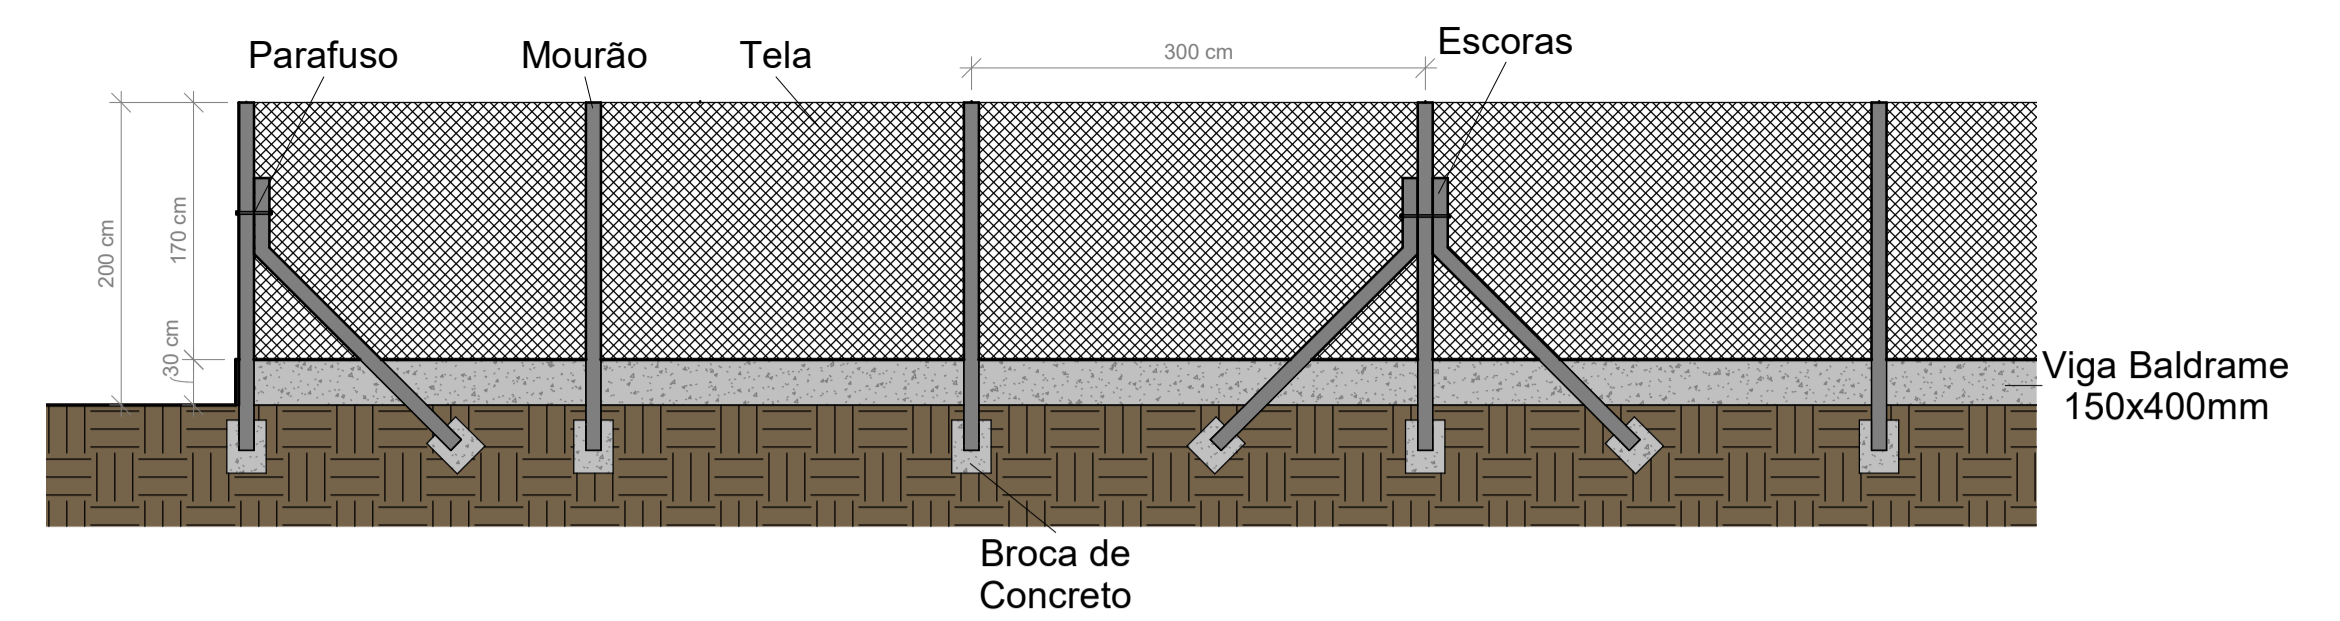

2- Detalhamento Alambrado
1 : 50

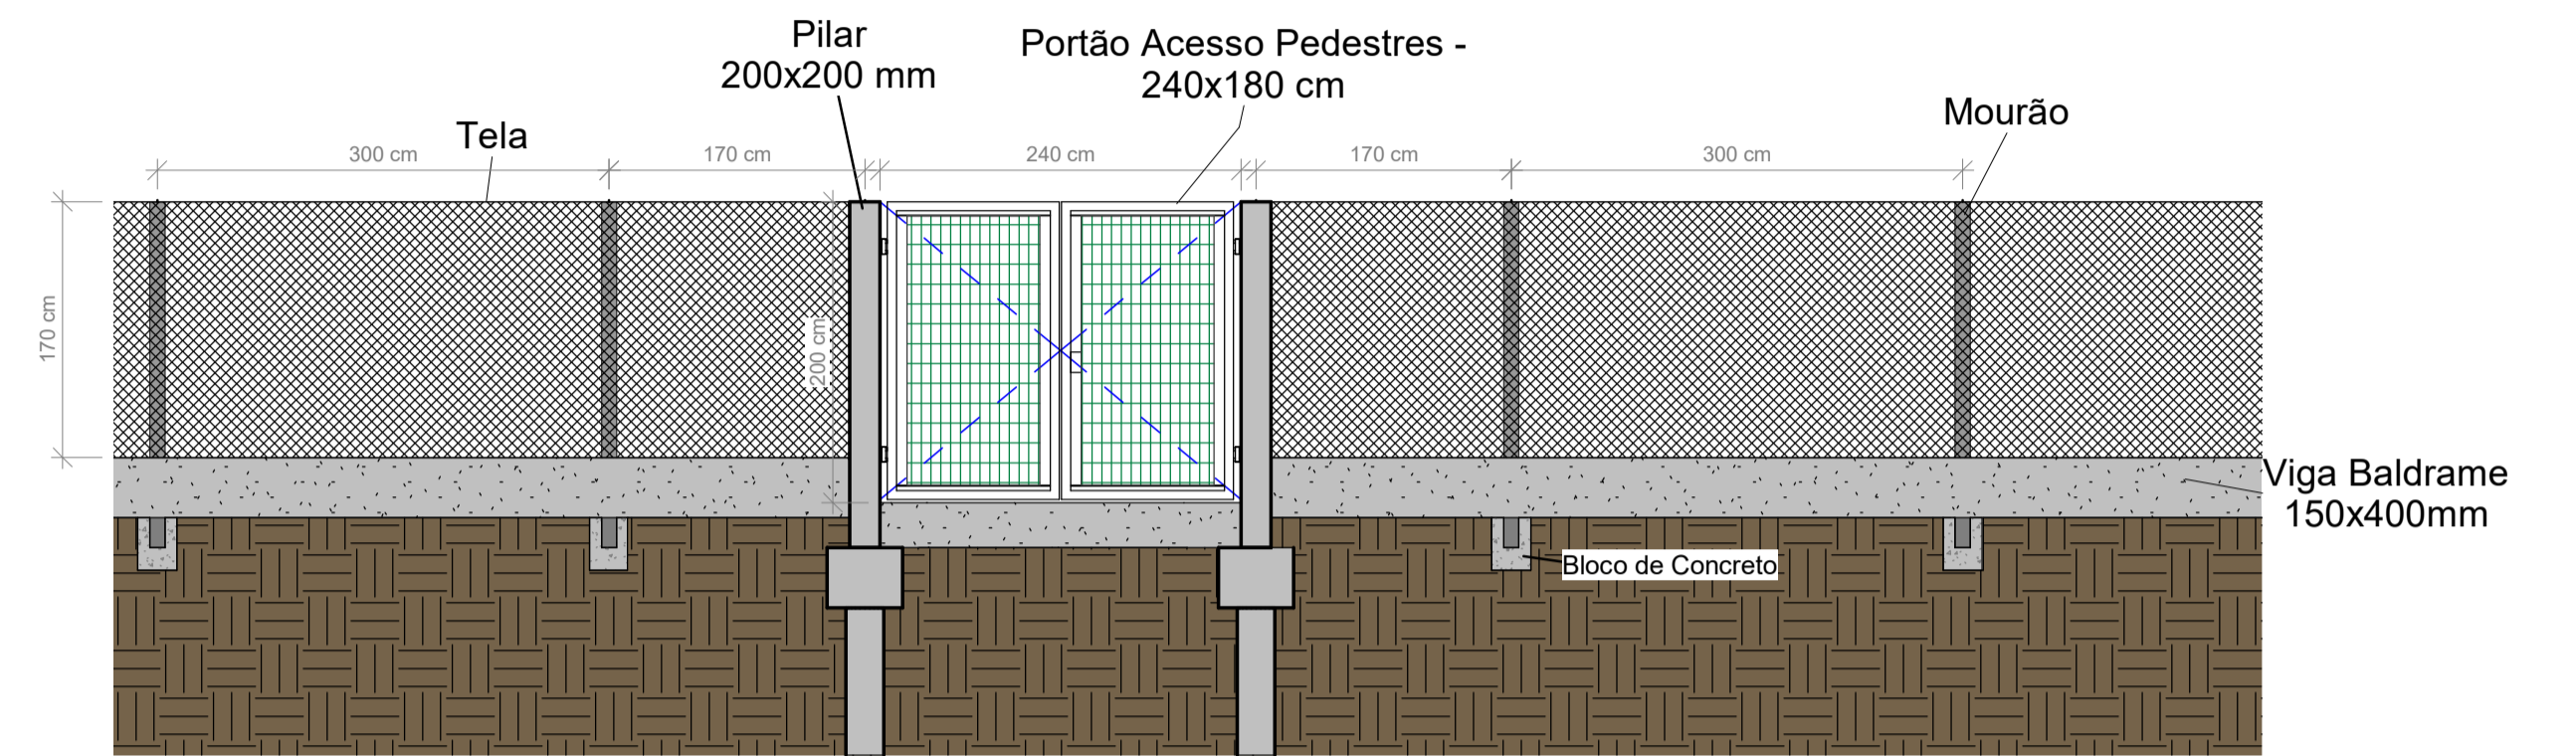


3- Detalhamento Acesso Portão Pedestres
1 : 50

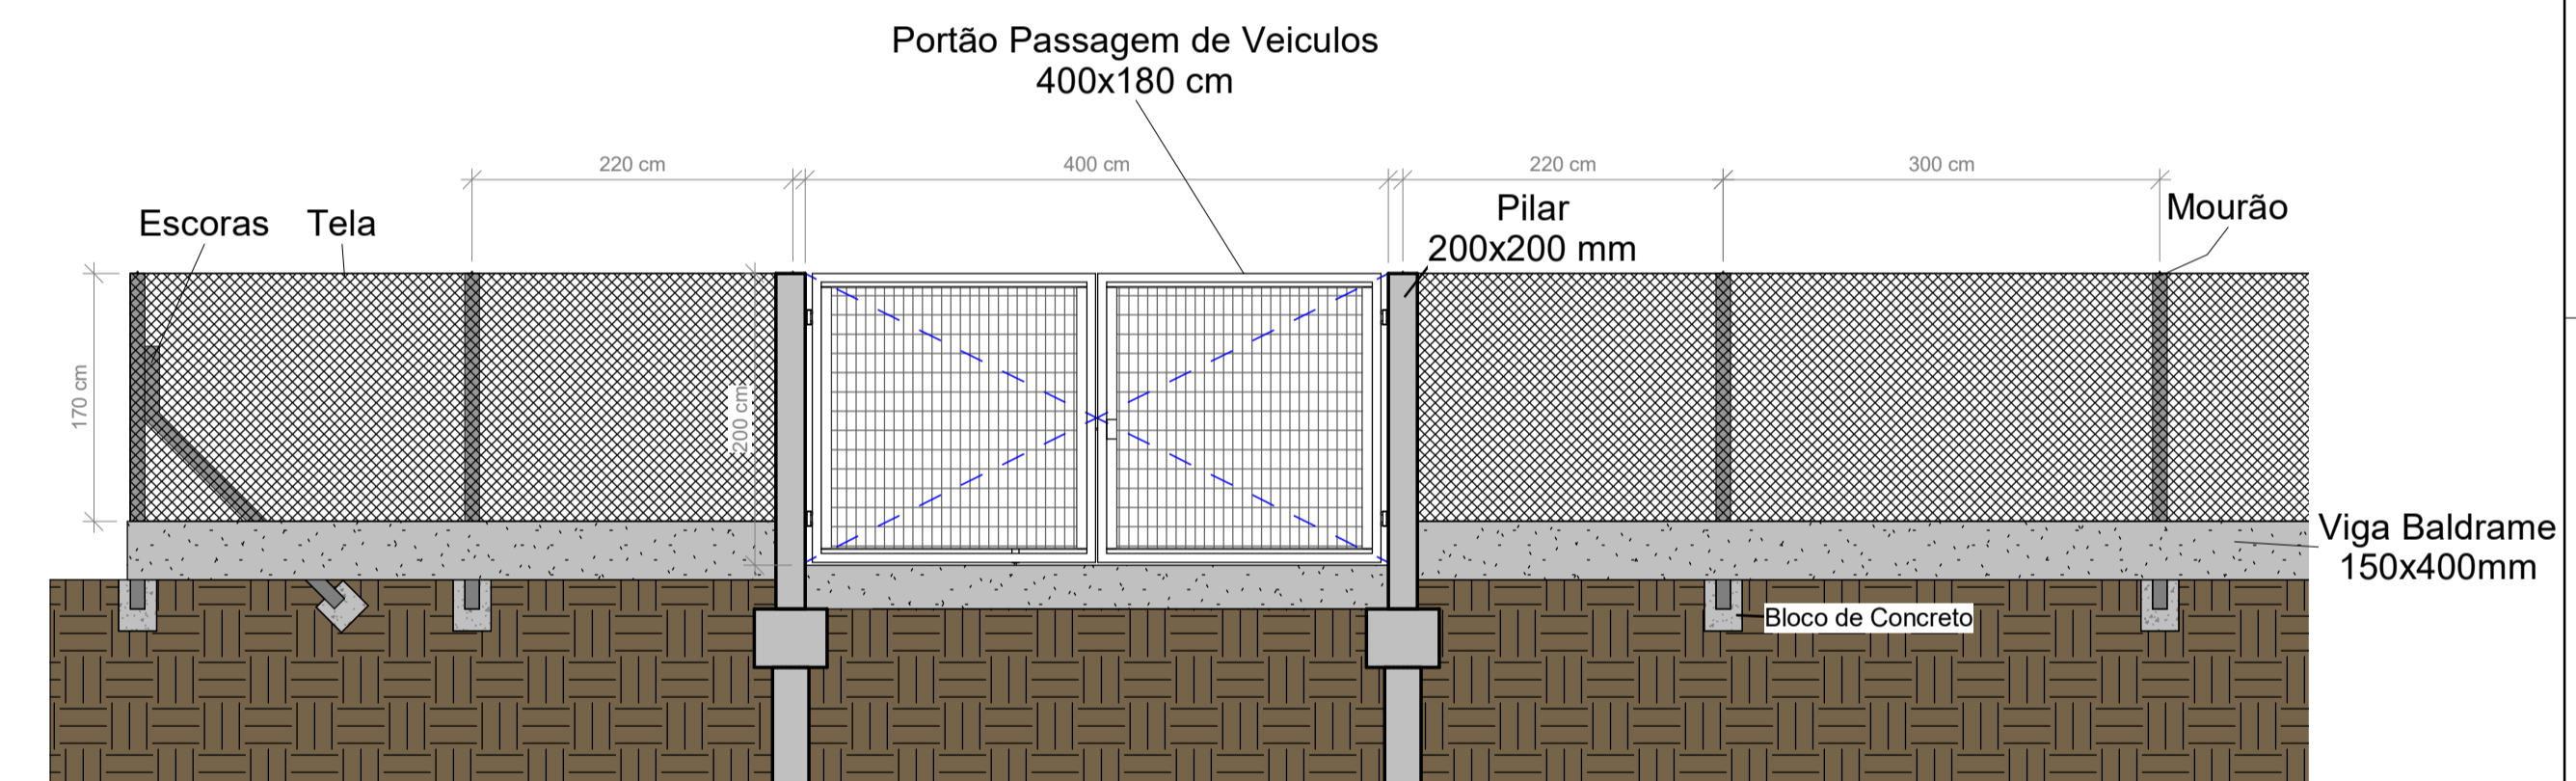

4- Detalhamento Acesso Portão Veículos
1 : 50



6- Situação
1 : 500

 UNESPAR Universidade Estadual do Paraná	OBRA: Construção de Cerca Campus Unespar	N° DA PRANCHA 01 / 01
	PROJETO: Projeto Arquitetônico Alambrado Com Mourão	
CLIENTE: Unespar - Campus União da Vitória	ENDEREÇO: Rua Hermínio Millis s/n° - Bairro: São Braz	ESCALA: Como indicado
DATA: 16/11/2020	DESENHISTA: Israel F. Bostelmann / Wagner Serrer	
ENGENHEIRO CIVIL: Israel F. Bostelmann / Wagner Serrer	CREA: PR: 179184/ D - PR: 177501/D	