


PLANTA PAVIMENTO 2

ÁREA: 170,40m²

ESC: 1/50

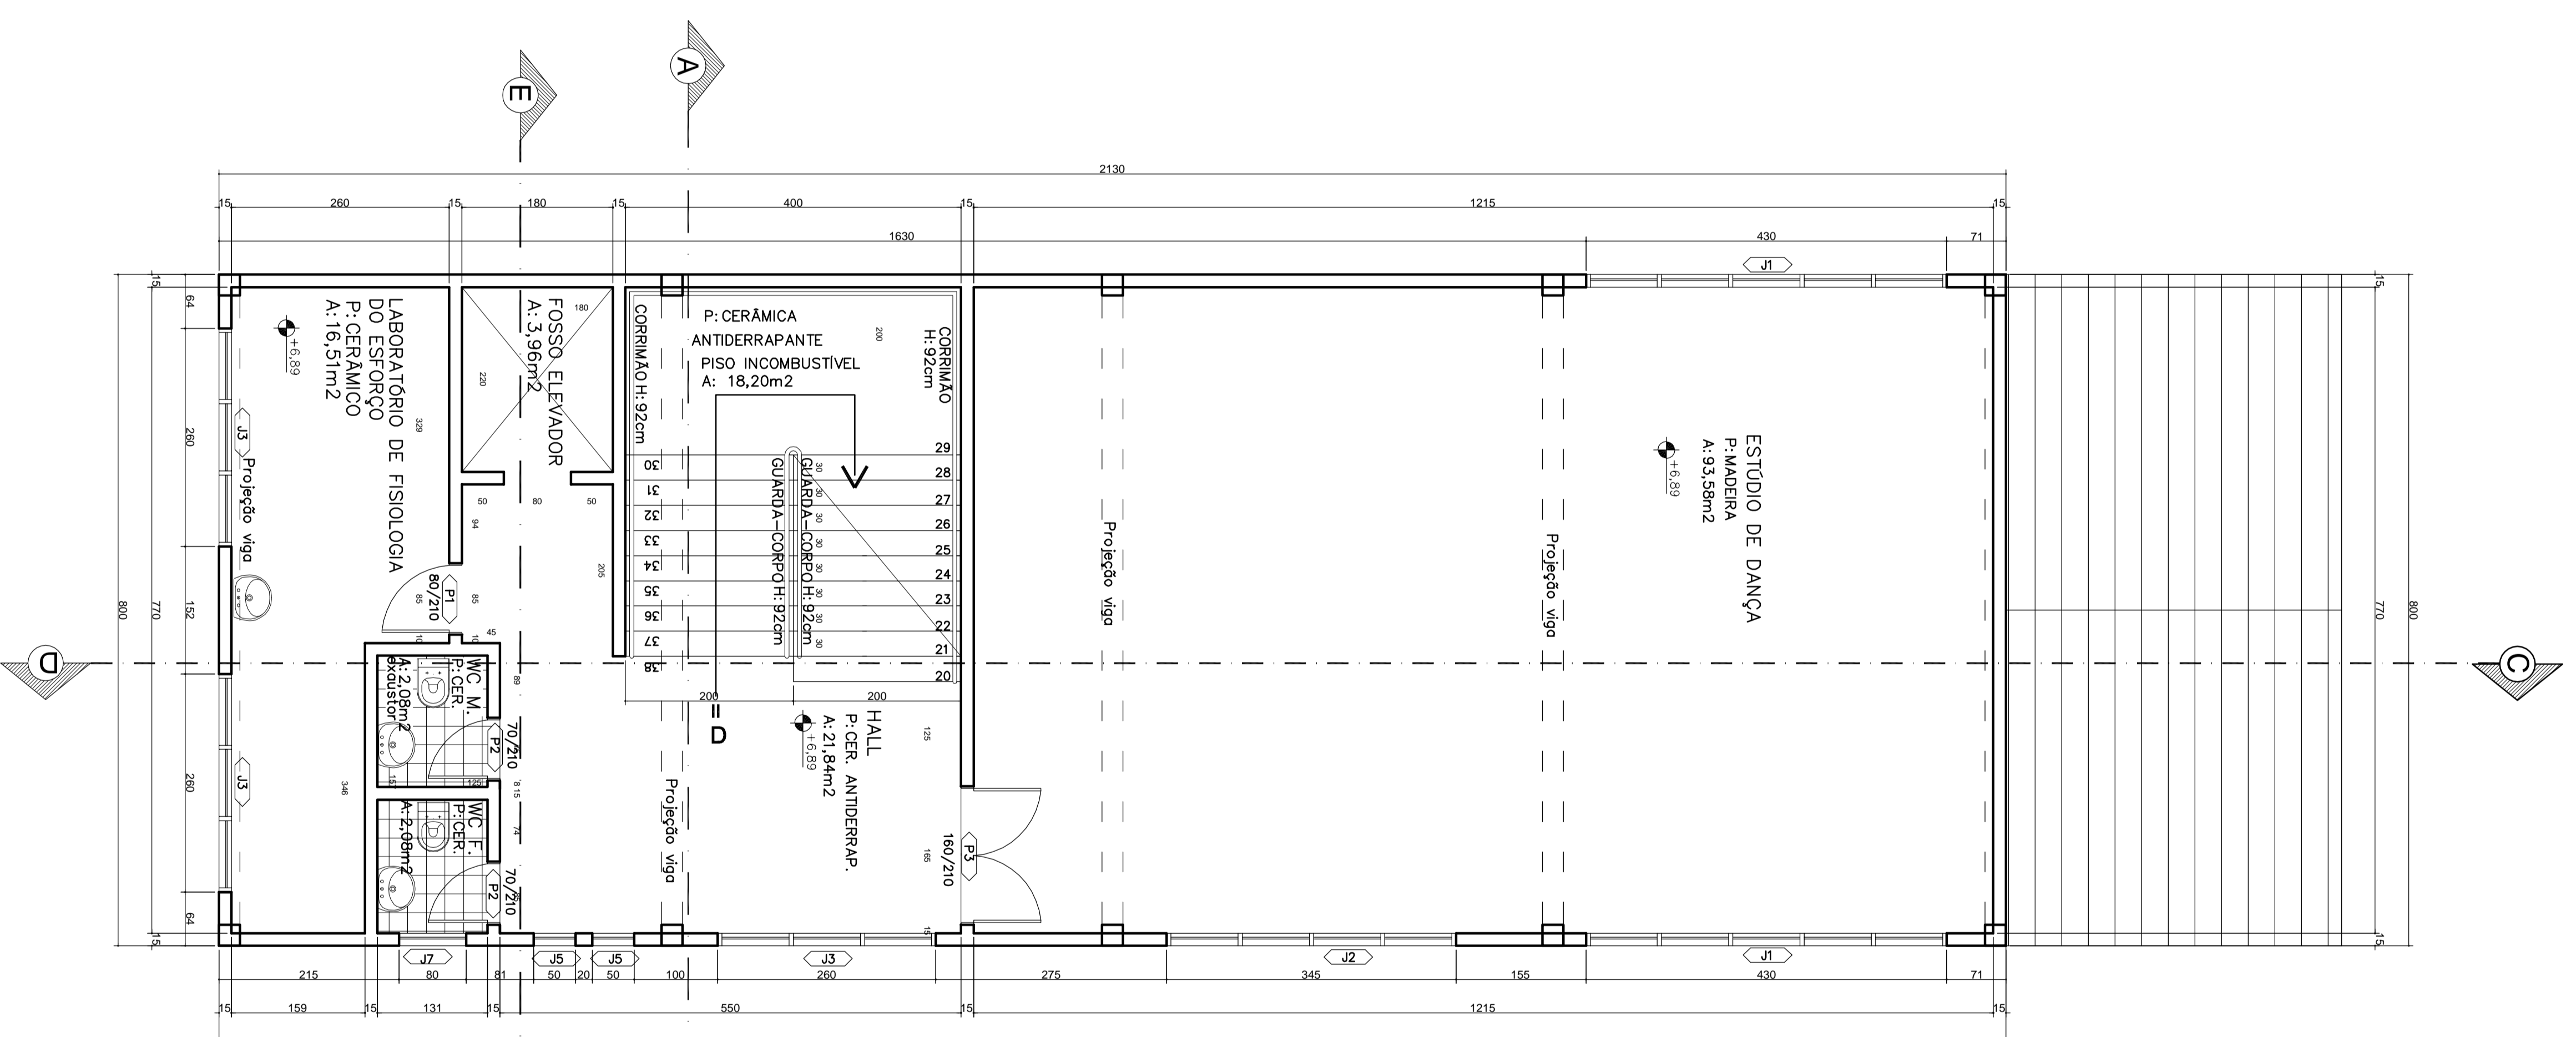

PLANTA PAVIMENTO 3

ÁREA: 170,40m²

ESC: 1/50

ESPAÇO RESERVADO A FPMC

PROJETO ARQUITETÓNICO NOS TERMIOS DO ART. 4.º DO DECRETISMO 148/2004.
O AUTOR DO PROJETO CASERNO SOCIAL, TÉCNICO SÓCIO RESPONSÁVEL COM O ENCAMESAMENTO EM FAVOR DO ARQUITETO, ASSINA E RESPONSABILIZA-SE POR TODAS AS CONDIÇÕES DO PROJETO, ASSIM COMO POR SEUS RESULTADOS, ASSUMINDO A RESPONSABILIDADE POR SEUS FEITOS E OBRAS, SALVANDO-SE AS SANÇÕES LIDAS DECRETANTES DE EVENTUAIS FALHAS DE TÉCNICOS.

LUMININA ARQUITETURA

CONSTRUÇÃO DE COMUNITÁRIO 3: ENSINO DE ALVENARIA

FACULDADE DE ARTES DO PARANÁ

03/05

PLANTA PAVIMENTO 2 E PLANTA PAVIMENTO 3

PROF. RESPONSÁVEL: LILIAN FLEURY COIMBA

PROJETO ARQUITETÓNICO NOS TERMIOS DO ART. 4.º DO DECRETISMO 148/2004.