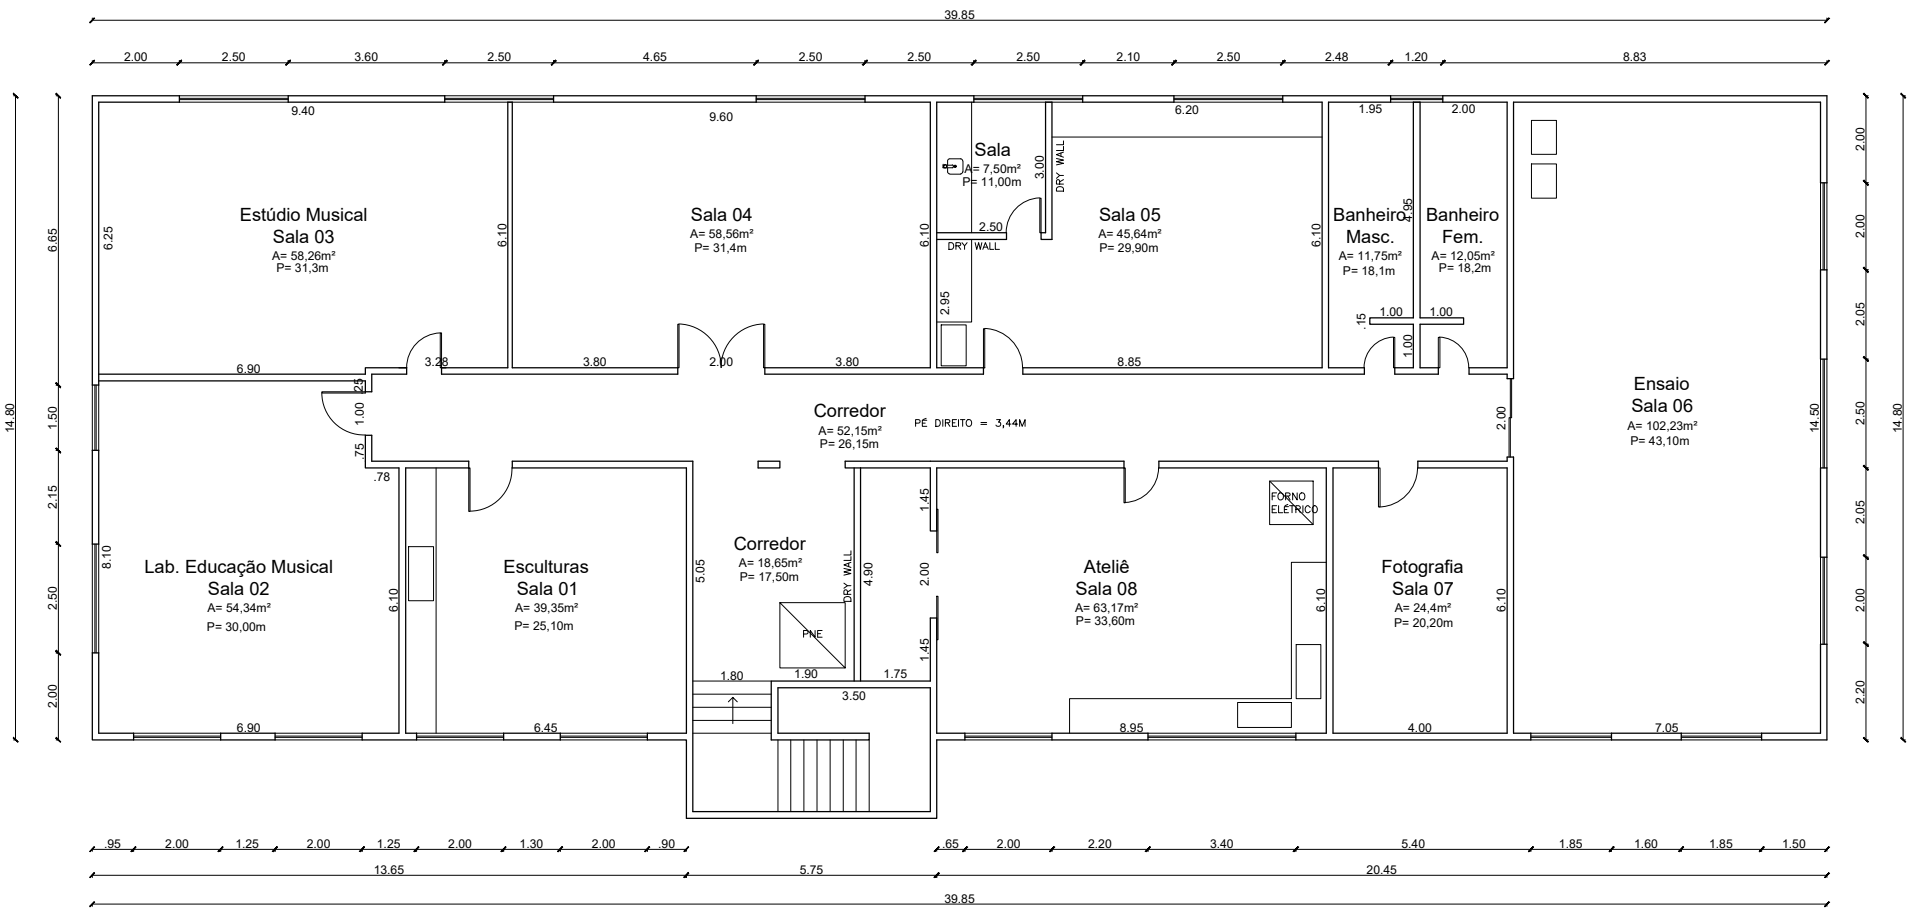

PLANTA SUPERIOR BLOCO 2