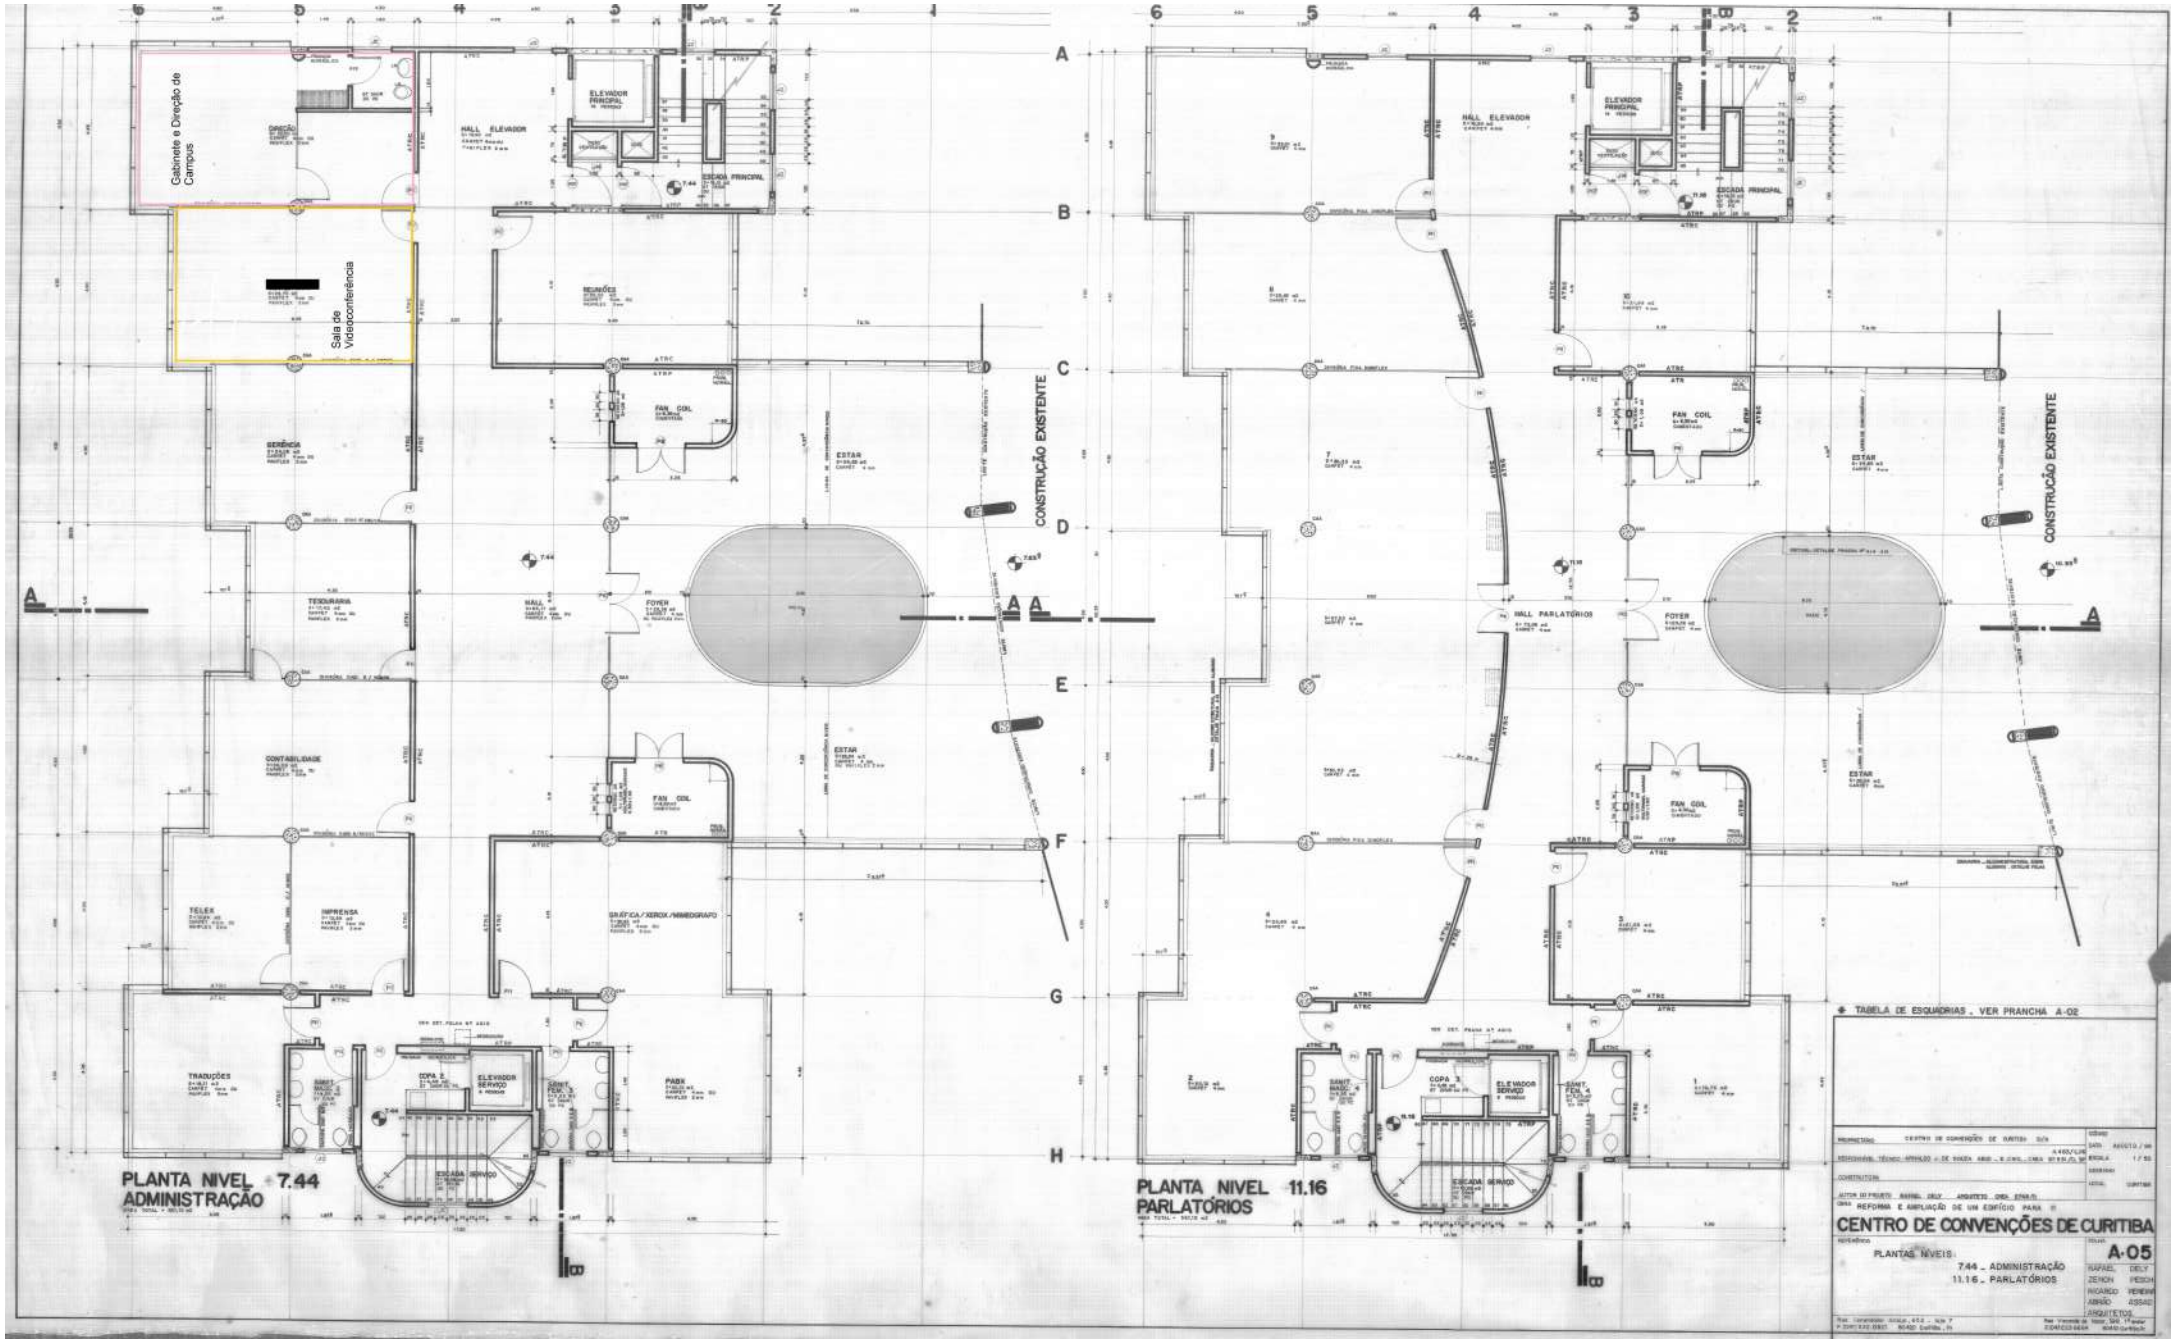
Gabinete e Direção de Campus
Sala de Videoconferência
CONSTRUÇÃO EXISTENTE
CONSTRUÇÃO EXISTENTE
PLANTA NIVEL 7.44
ADMINISTRAÇÃO
PLANTA NIVEL 11.16
PARLATÓRIOS
TABELA DE ESQUADRIAS . VER PRANCHA A-02
CENTRO DE CONVENÇÕES DE CURITIBA
PLANTAS NIVEIS:
7.44 _ ADMINISTRAÇÃO
11.16 _ PARLATÓRIOS
A-05