



PLANTA NÍVEL 14.88
RESTAURANTE - BAR -
COZINHA

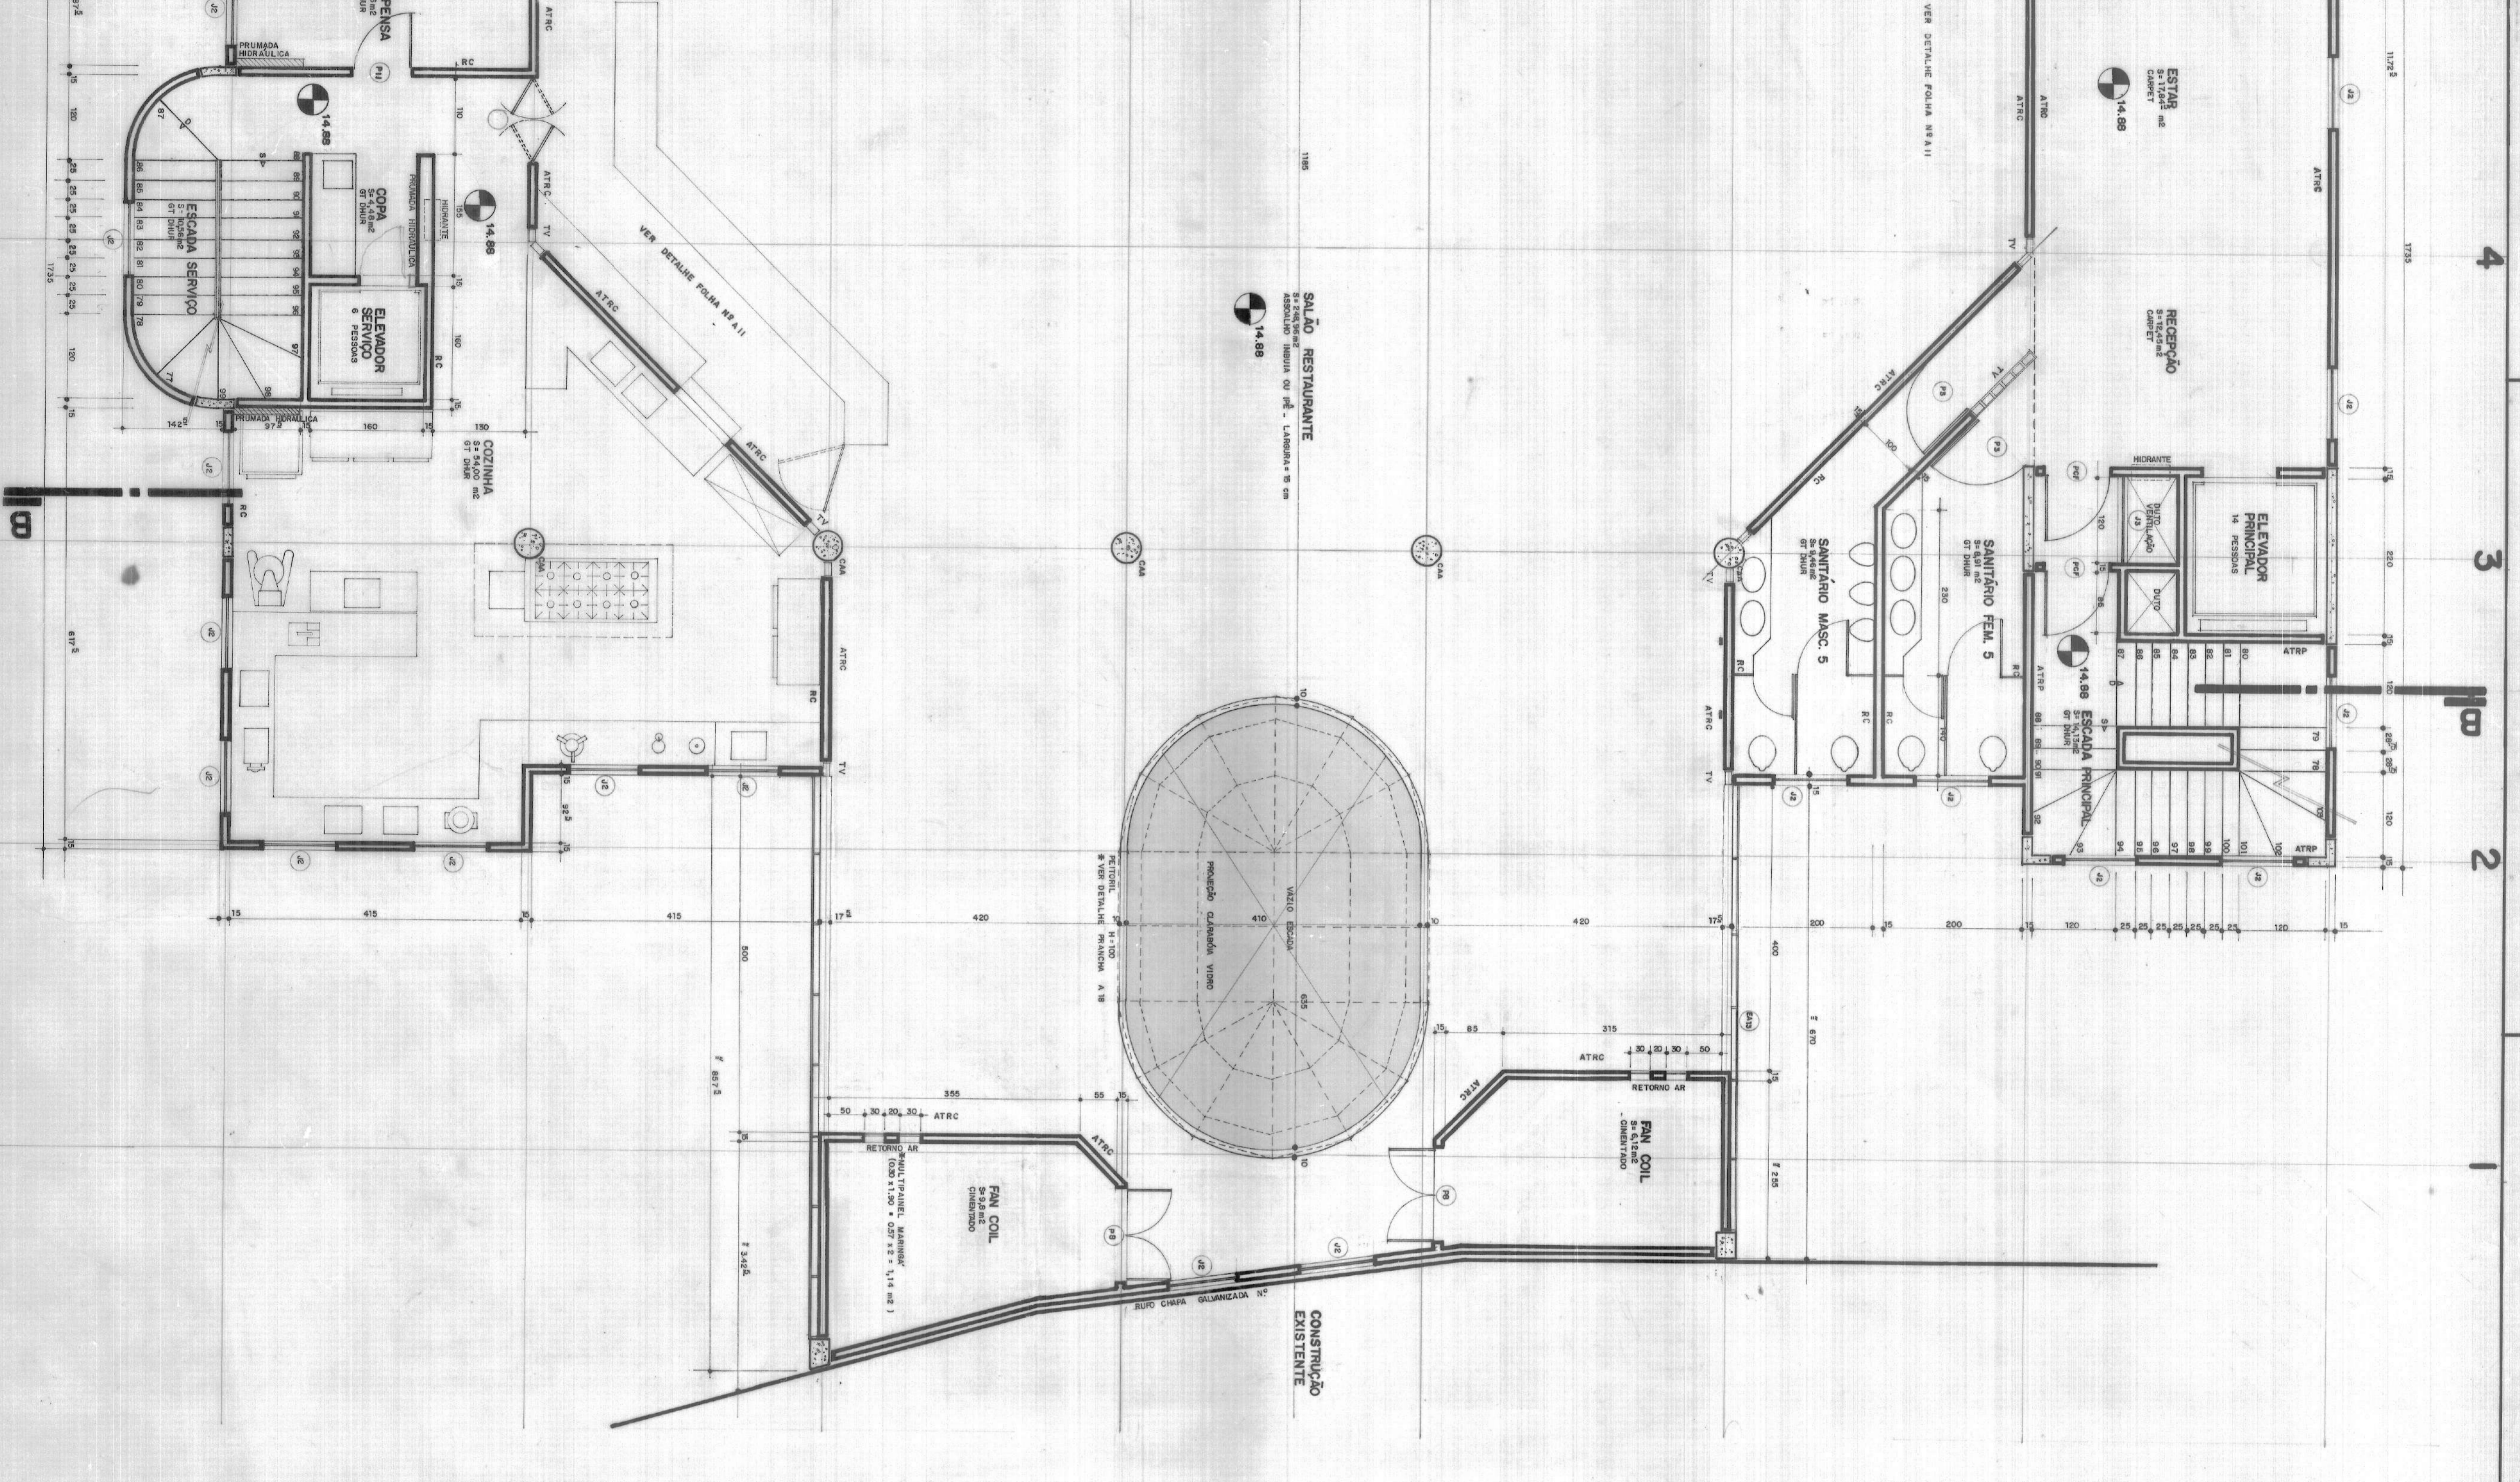

PLANTA NÍVEL 19.38
CASA DE MÁQUINAS II
RESERVATÓRIOS II
COBERTURA - ZELADOR

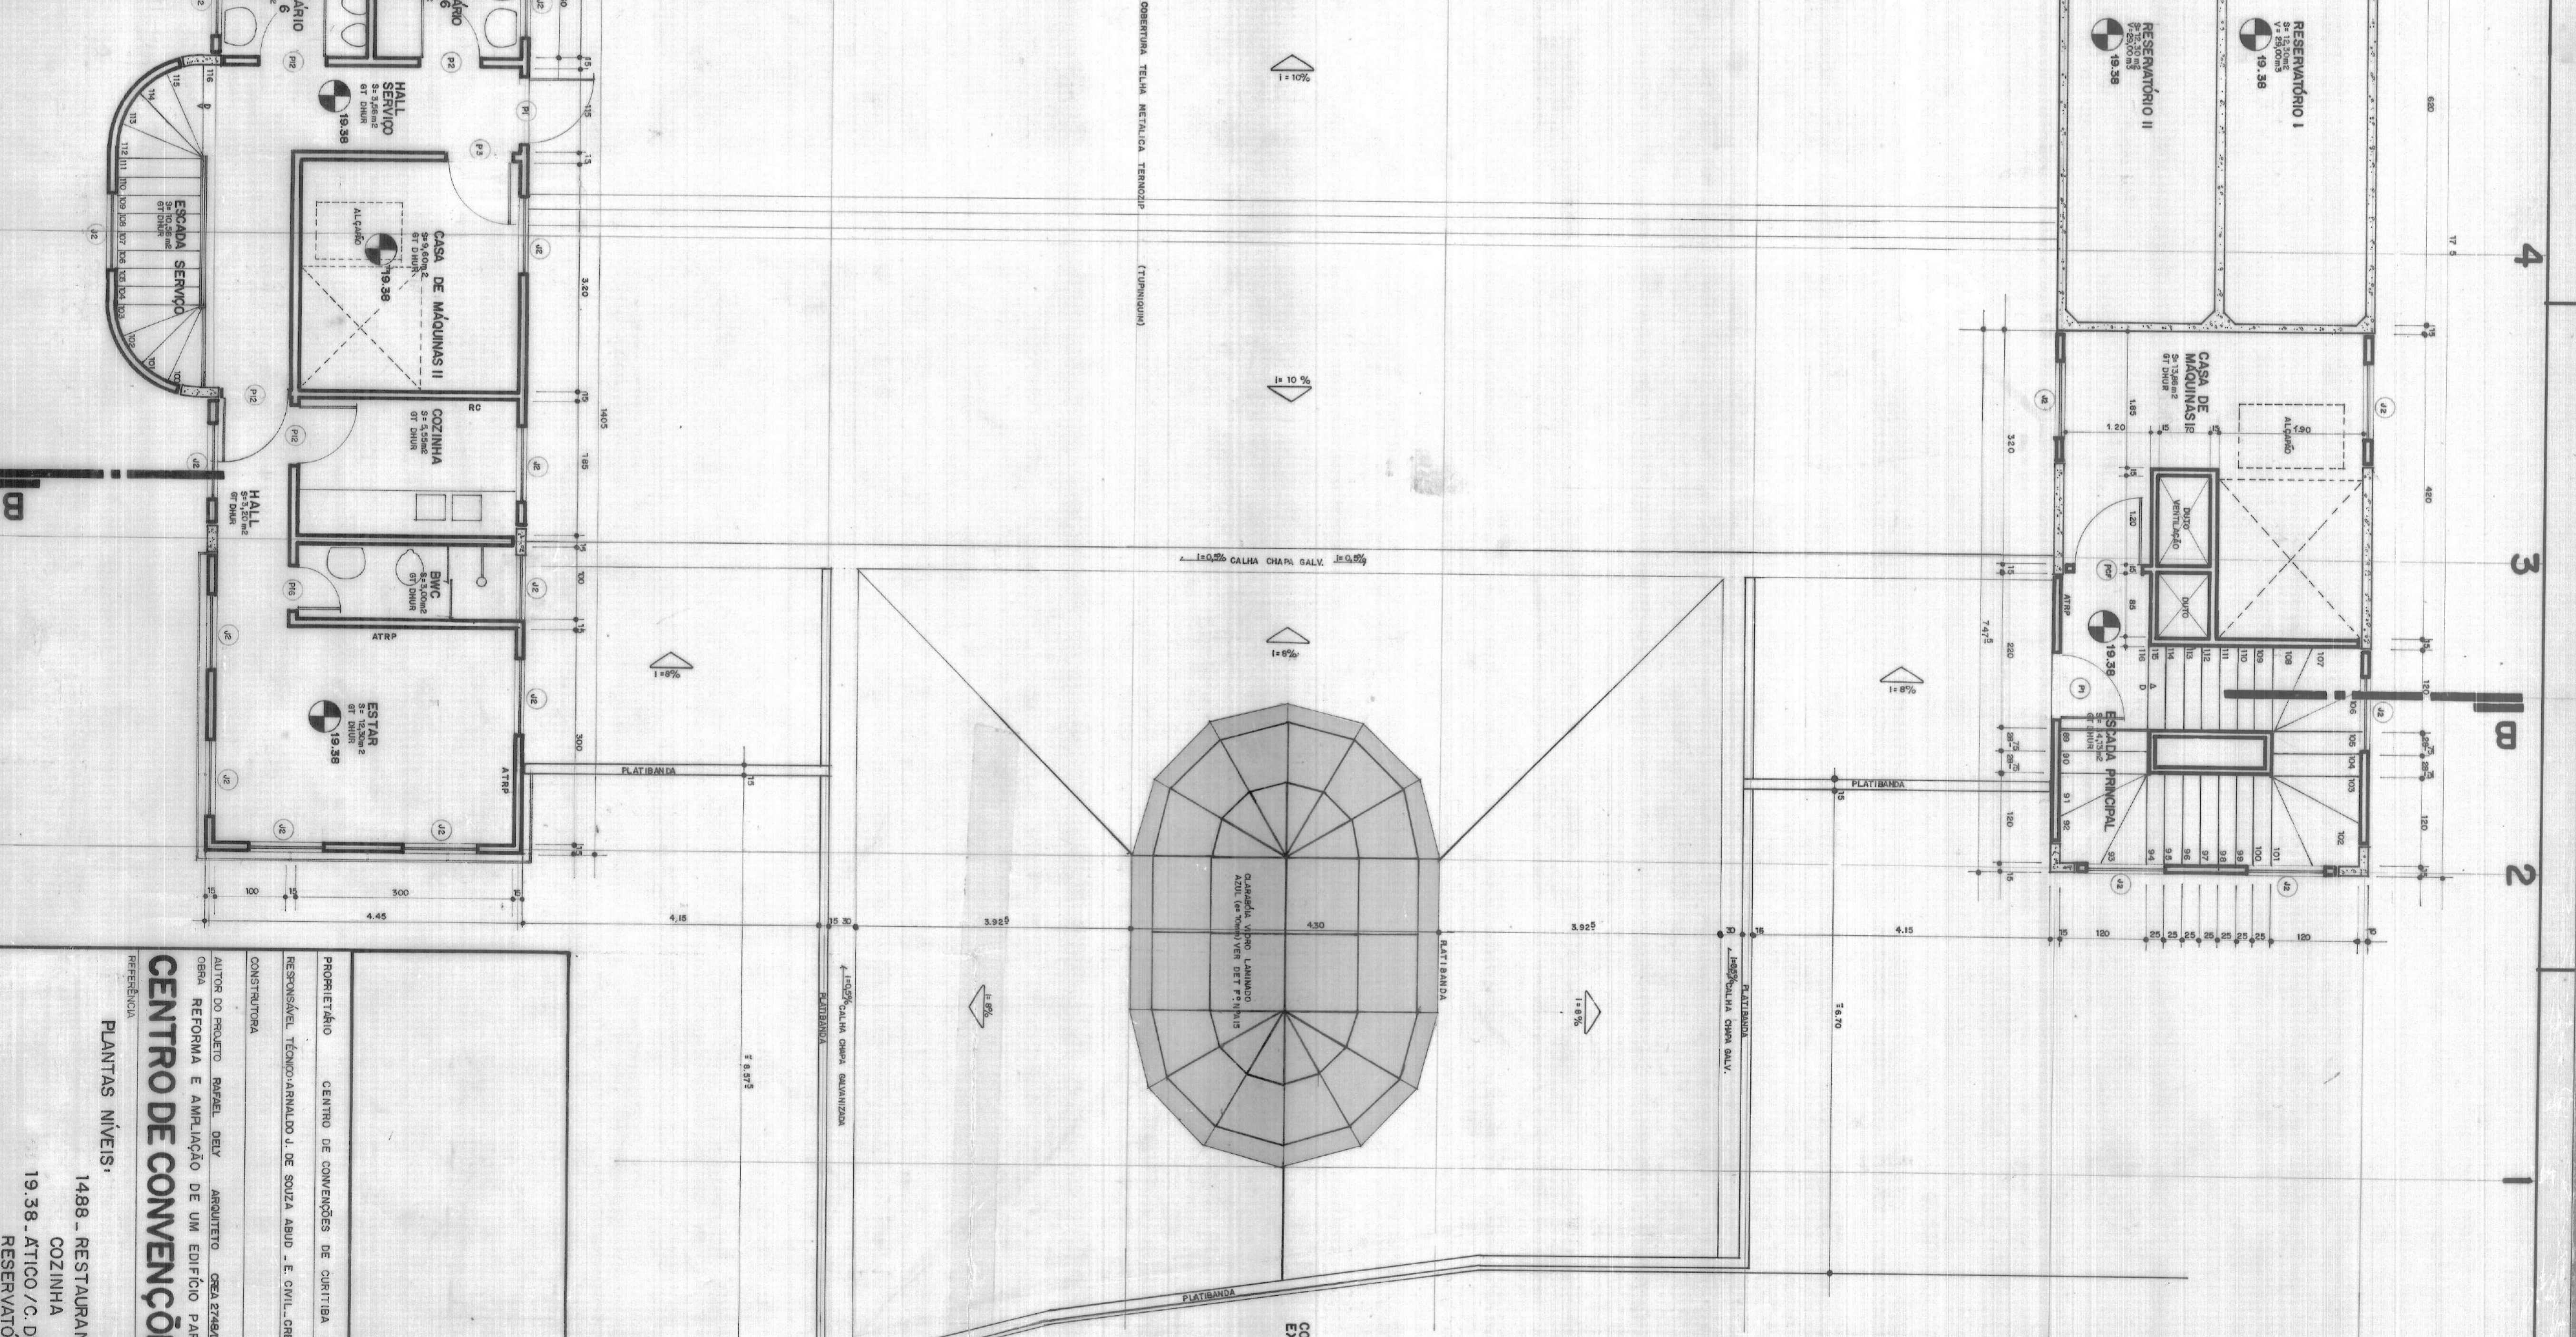

PLANTAS NÍVEL	14.88 - RESTAURANTE / BAR / COZINHA	19.38 - ATICO / C. DE MÁQUINAS / RESERVATÓRIOS / COBERTURA	A.06
