




PLANTA NIVEL 10,935  

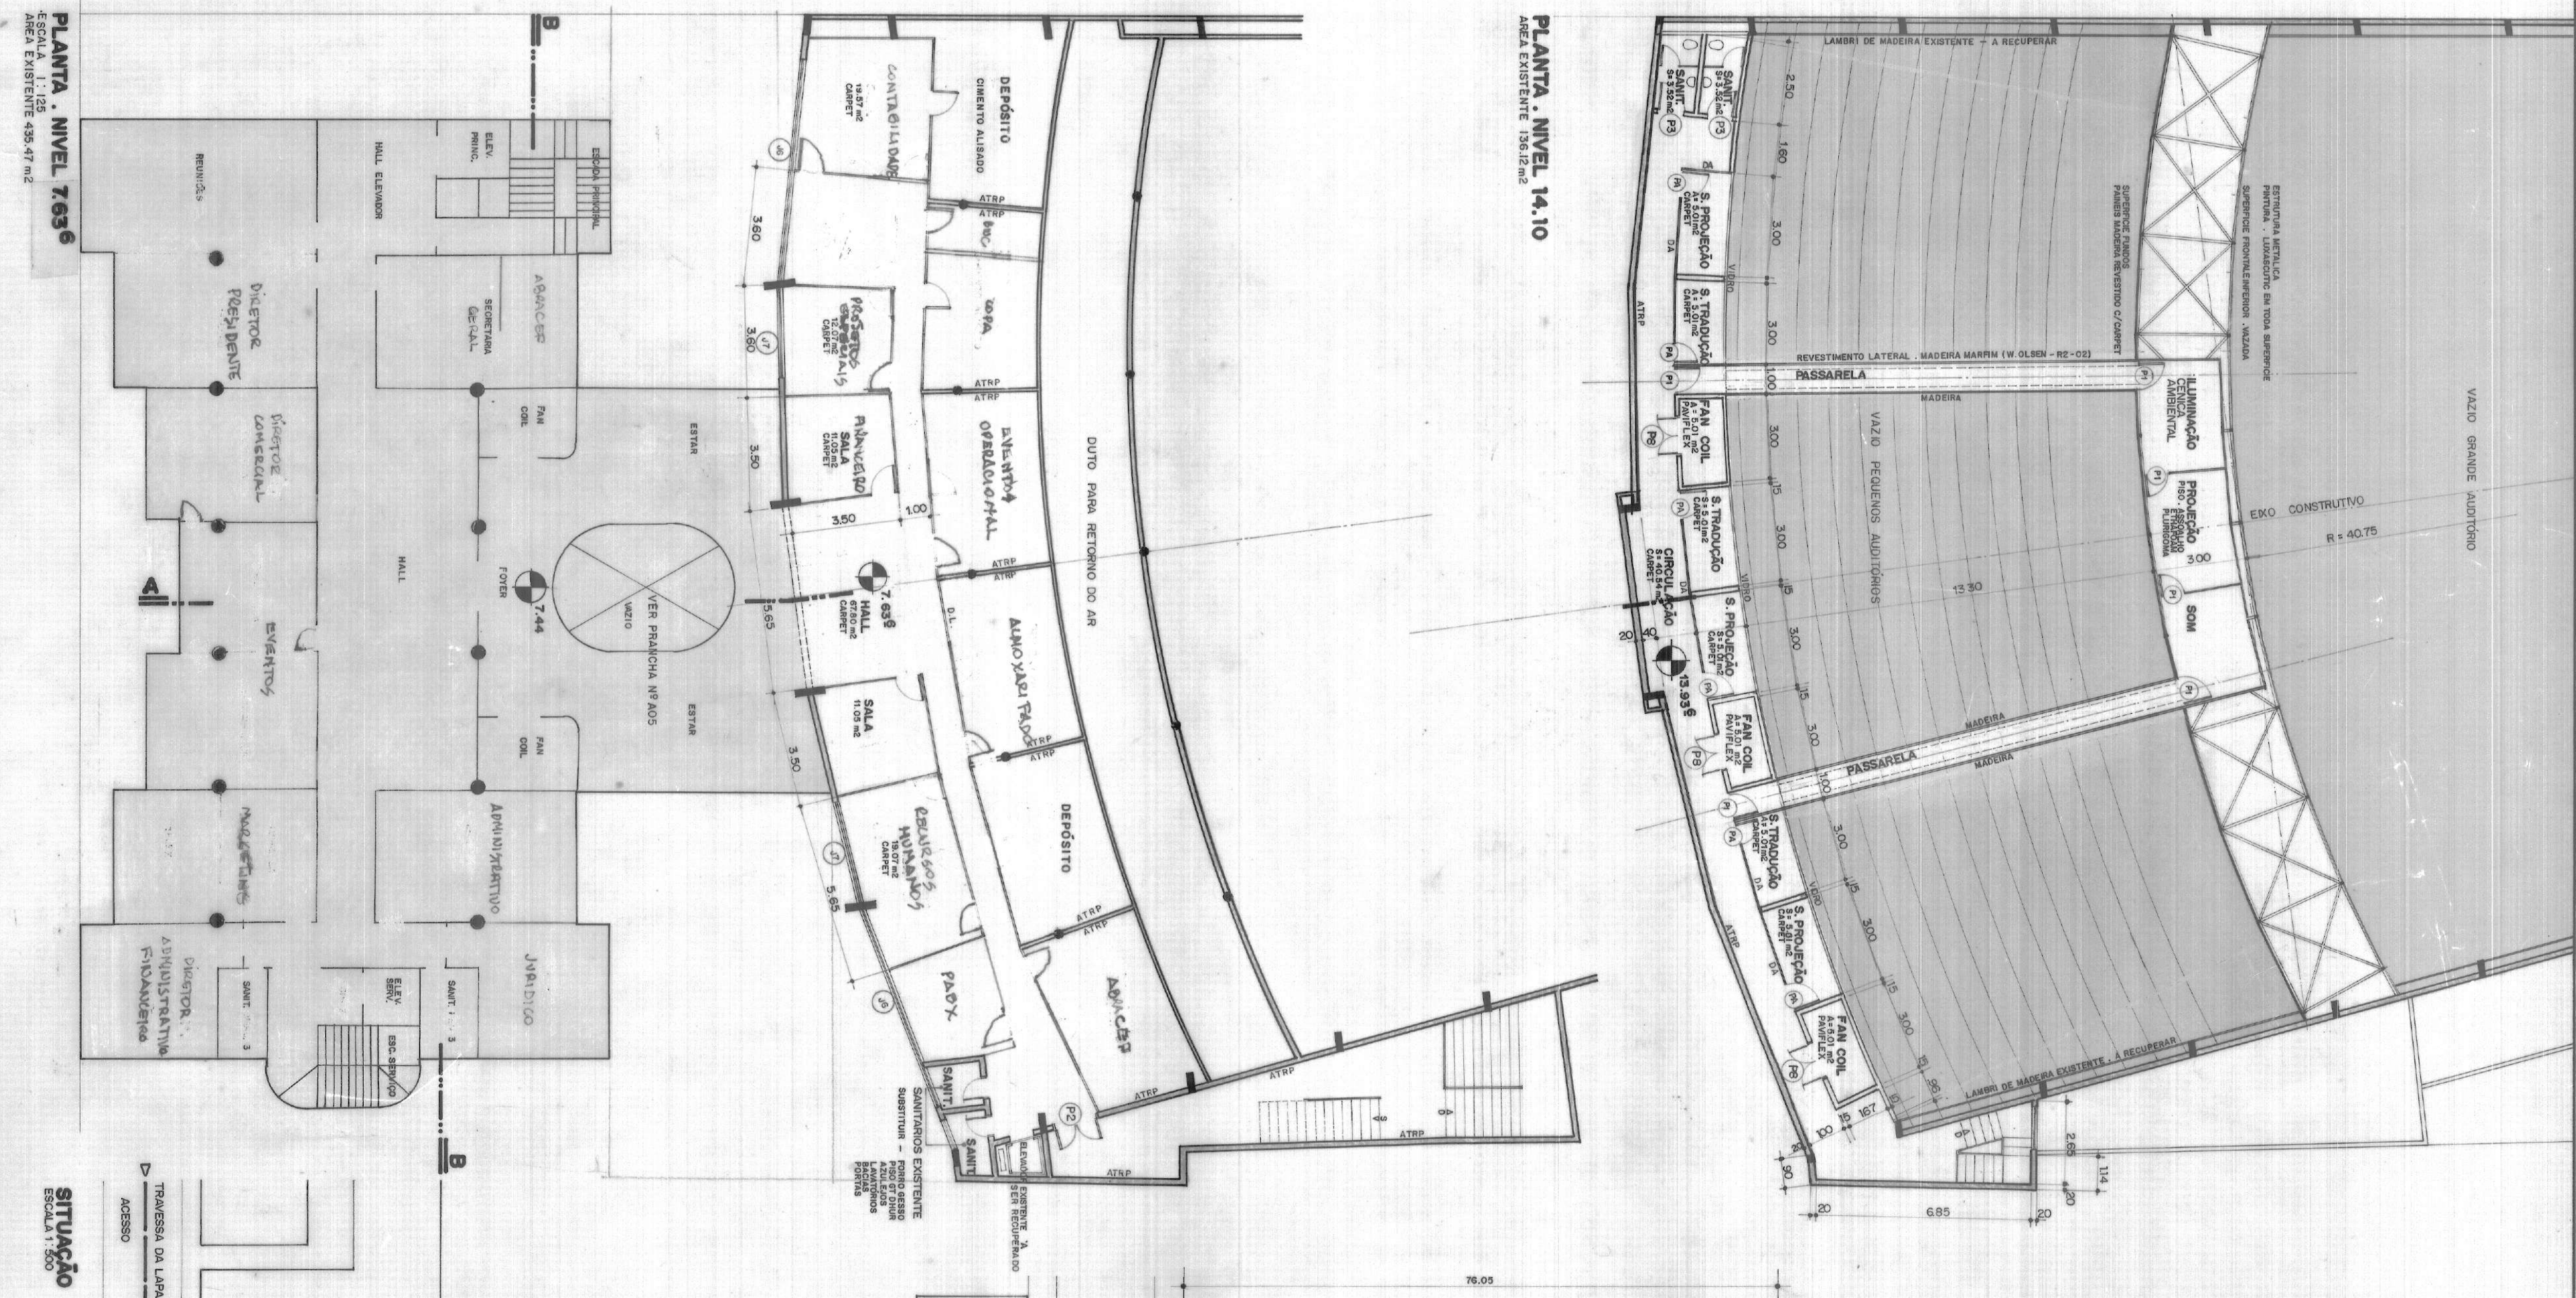

PLANTA NIVEL 14,10  

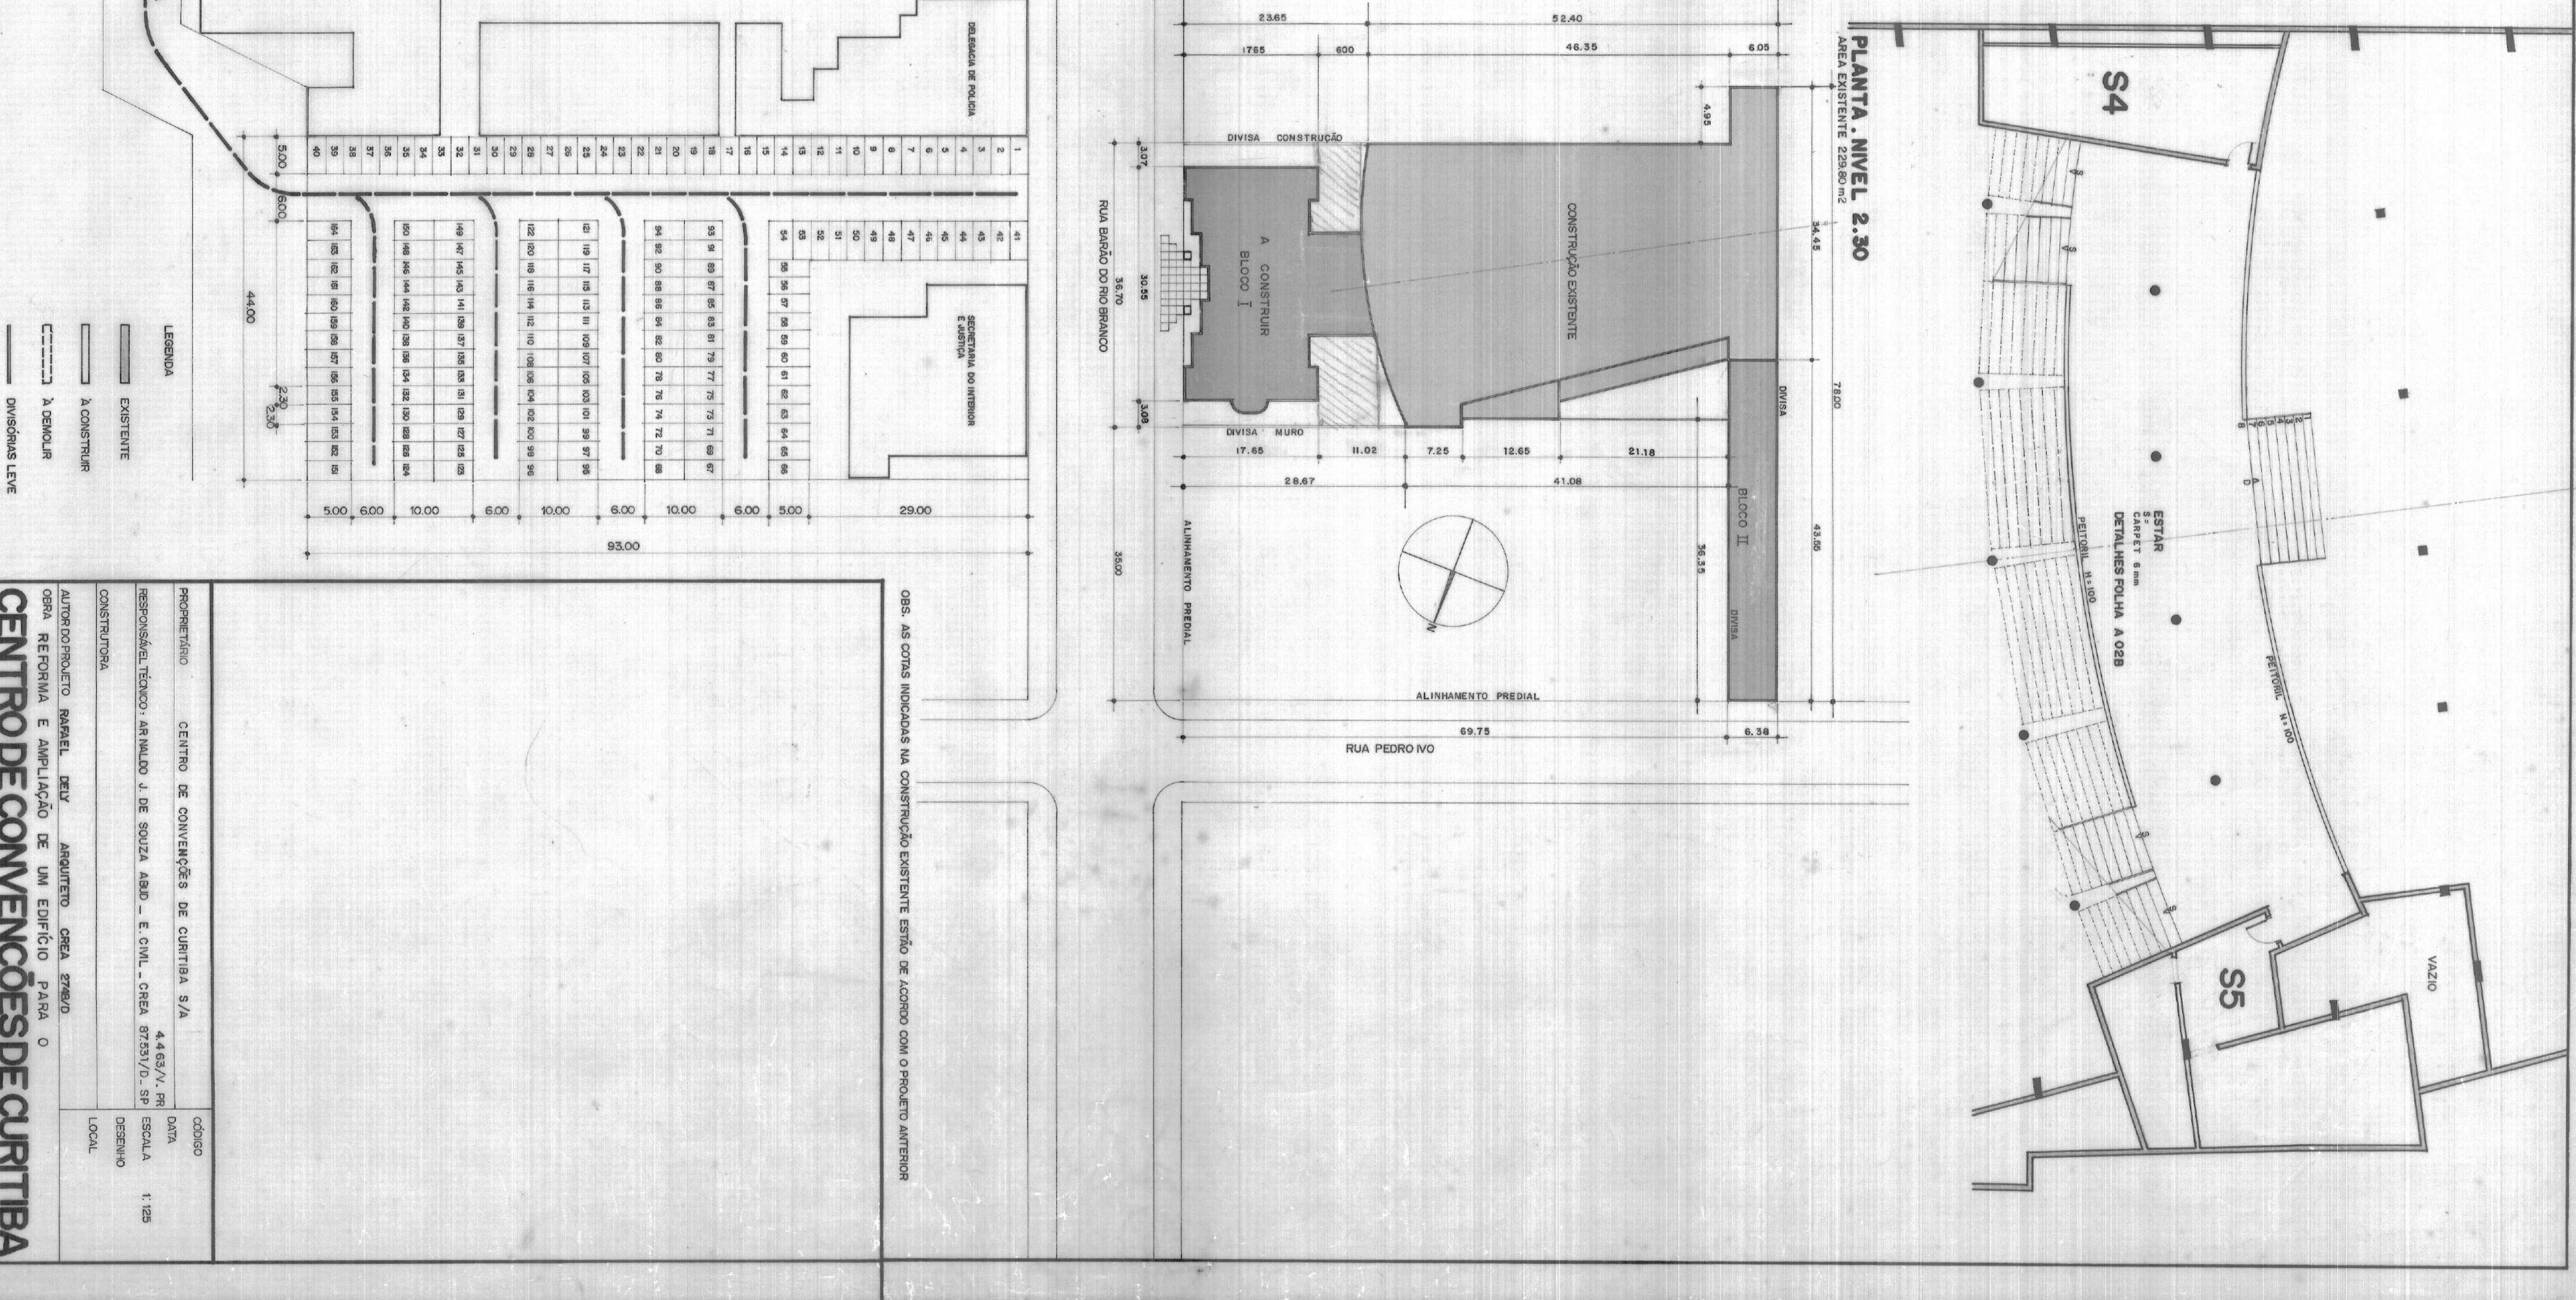

PLANTA NIVEL 2,30  

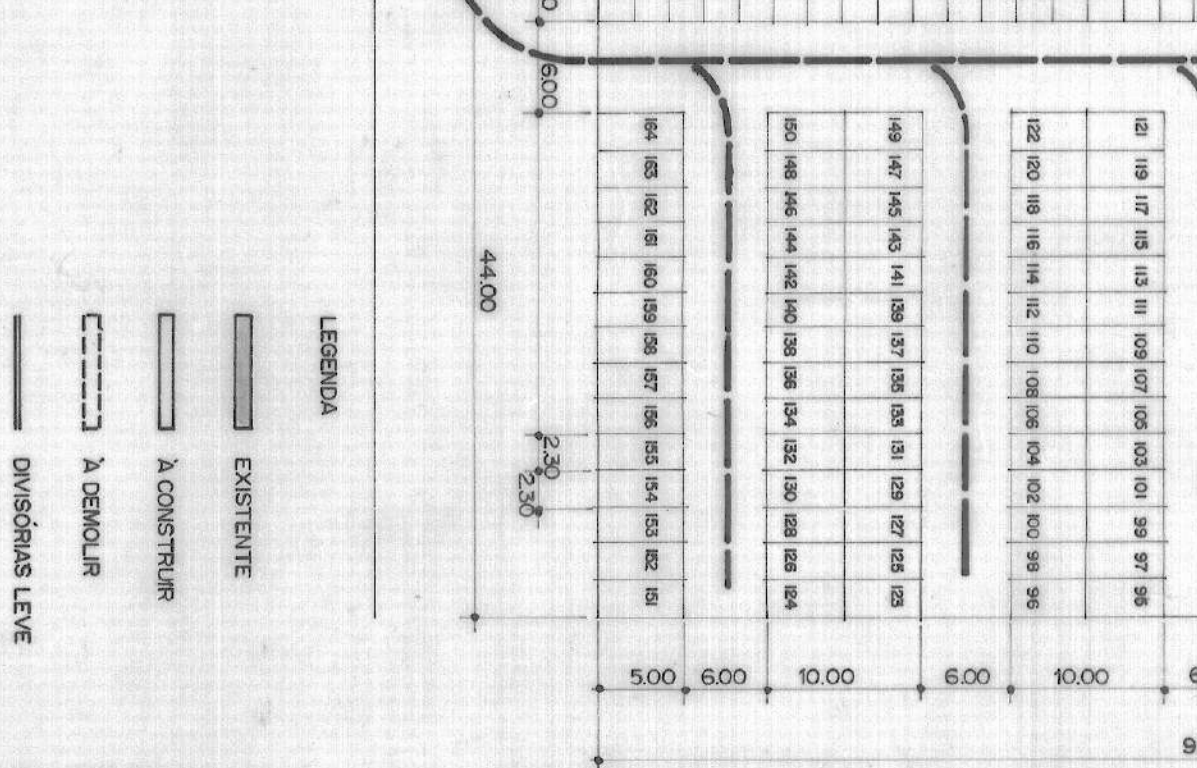




LEGENDA












PLANTAS NÍVEIS: 2,30; 7,63; 10,935; 14,10; S. PROJEÇÃO







