

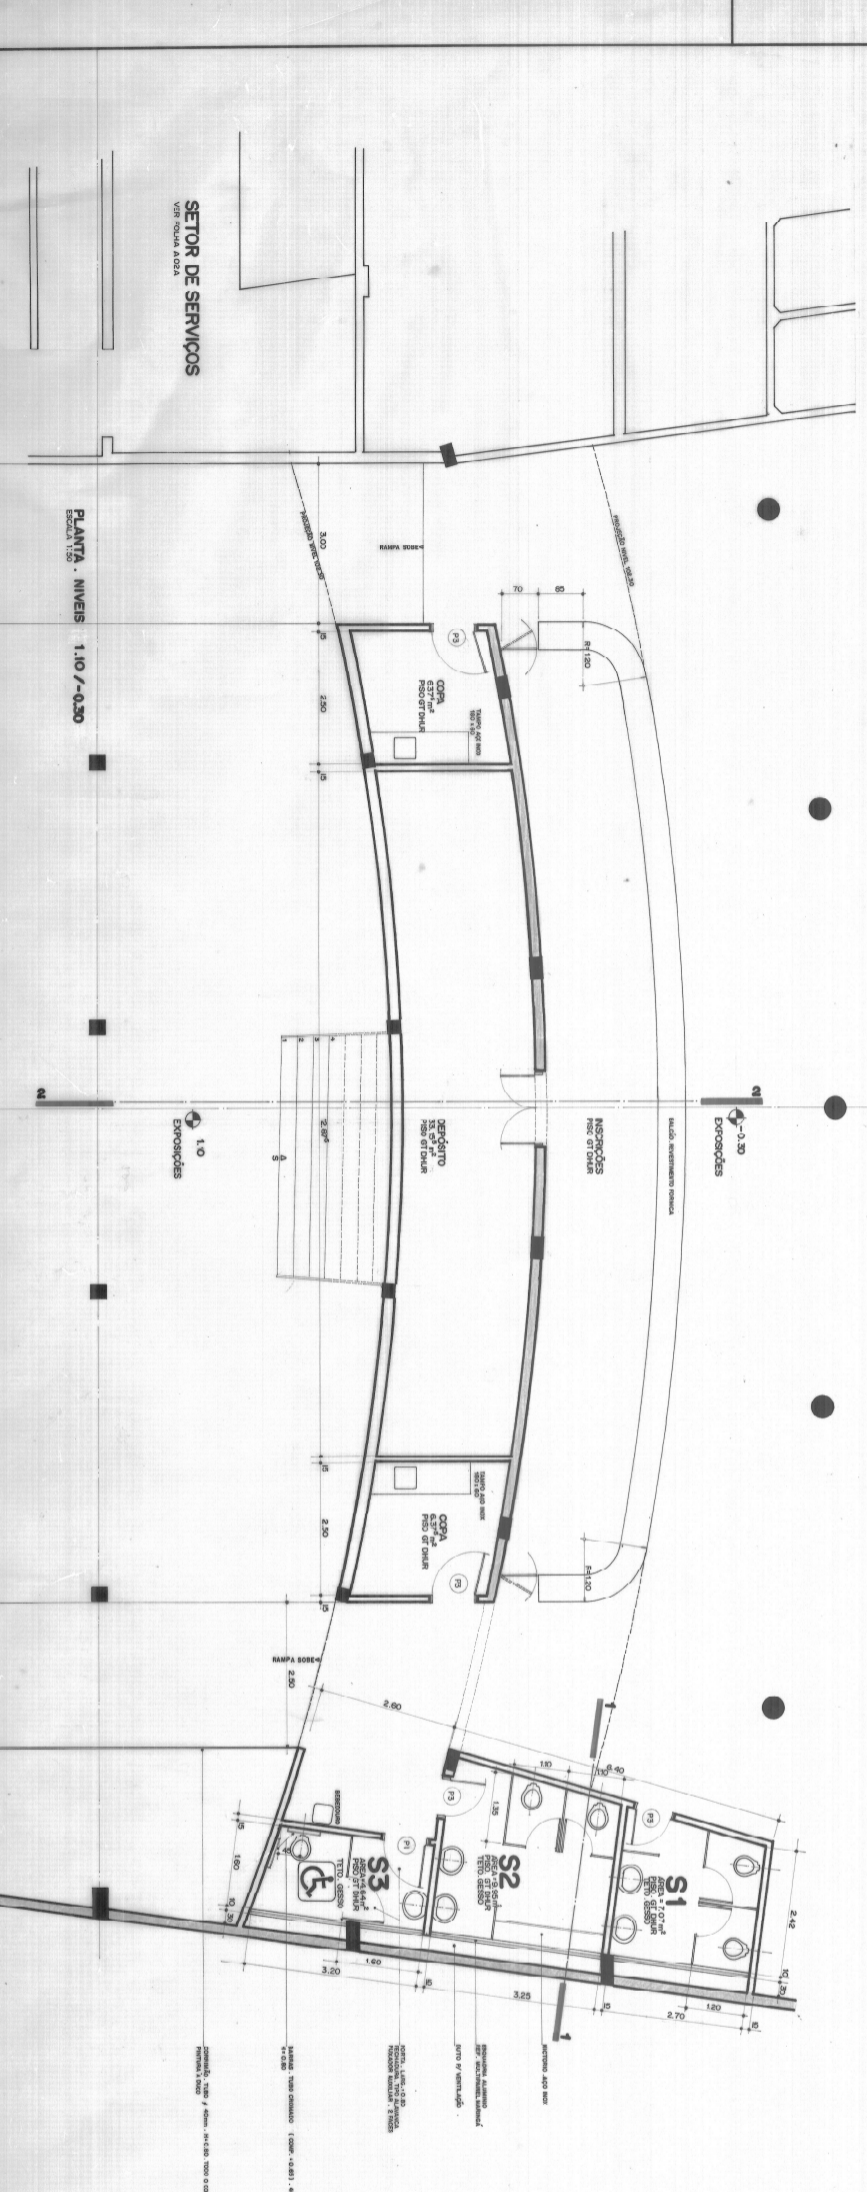


ESCALA 1:50

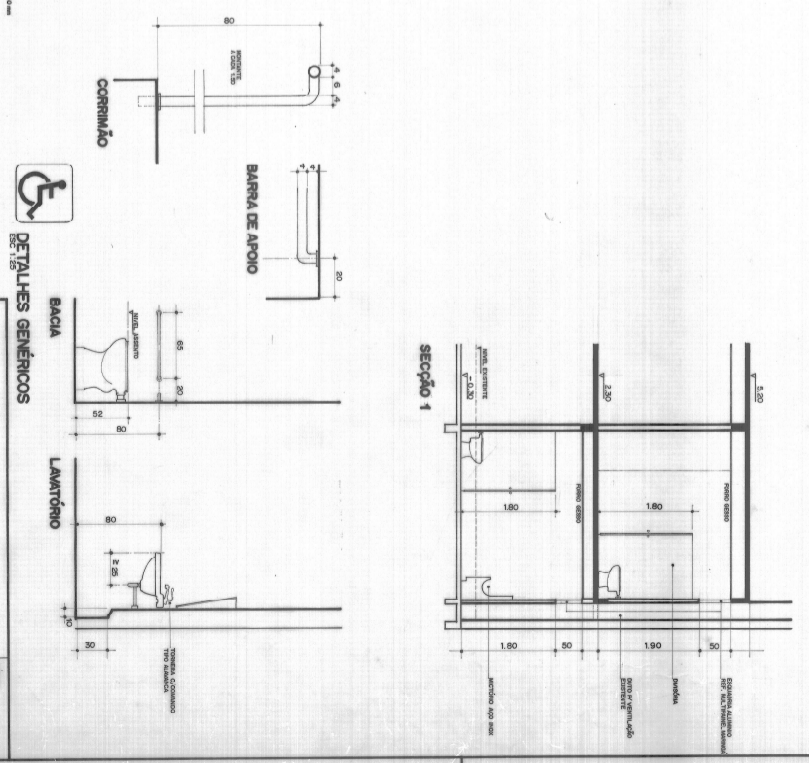

PLANTA NIVEL 1.10/-0.30  
ESCALA 1:50

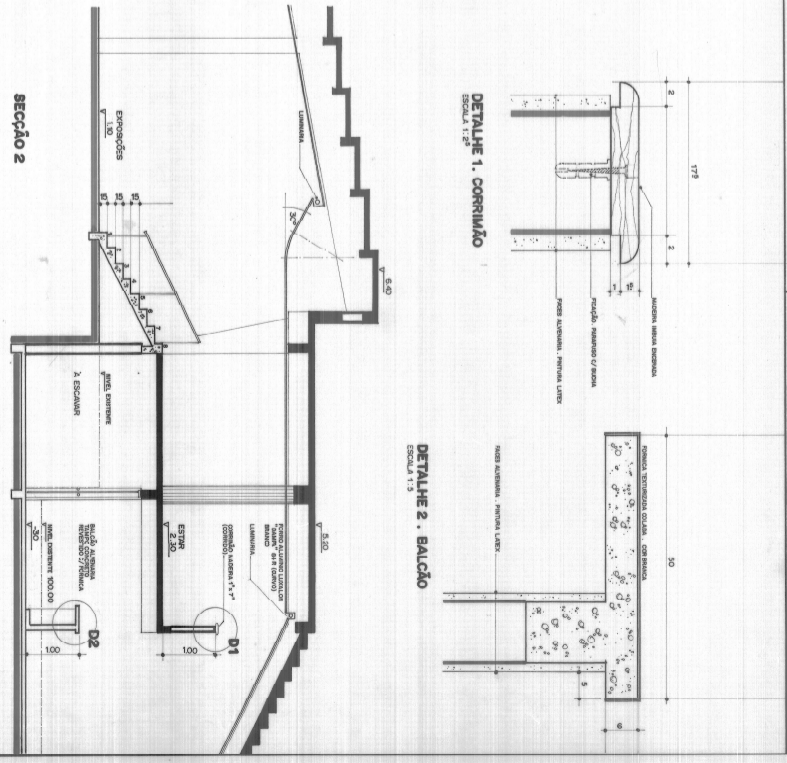

**DETAHES GENÉRICOS**

**LEGENDA**

- EXISTENTE
- PROPOSTO

**SETOR ÁREA DE APOIO**

**HIDRÁULICO**

**PROJ. Nº** AO2-B

SETOR DE SERVIÇOS  

PROJ. Nº AO2-B